


IX სართულის გეგმა. ნიშნული +27.40
მ. 1:200

საპლანბრო საზღვარი

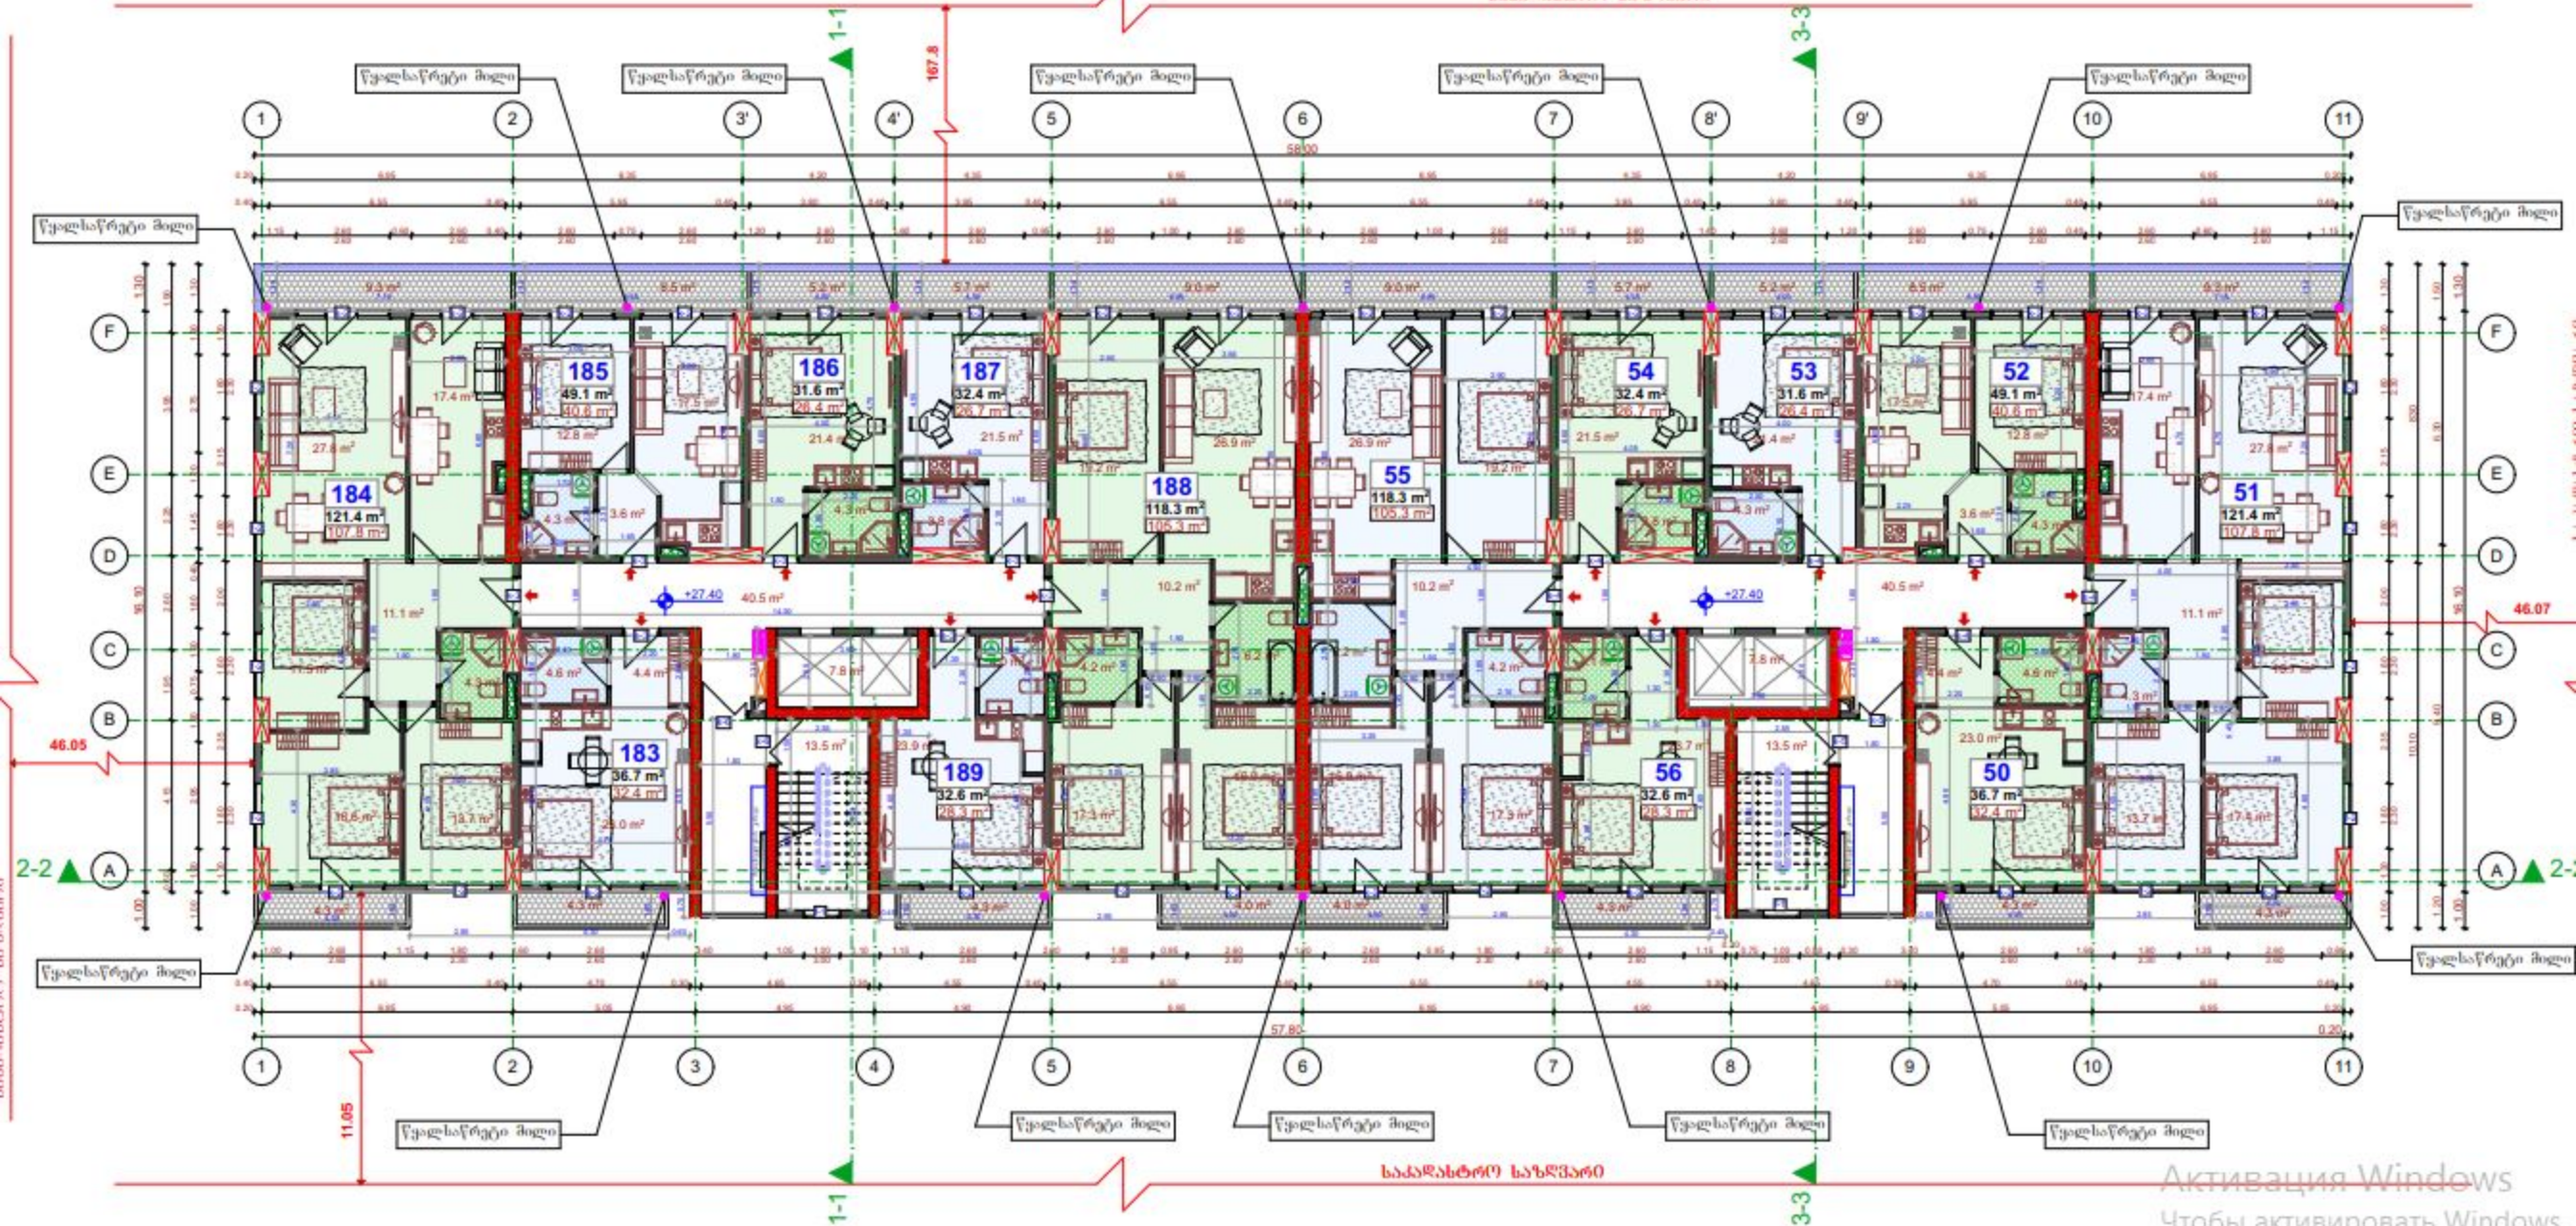

საპლანბრო საზღვარი