


I სართულის ავეჯის განლაგების სავარაუდო გეგმა
 A draft of walls & furniture placing on the first floor
 Ориентировочный план расположение мебели первого этажа

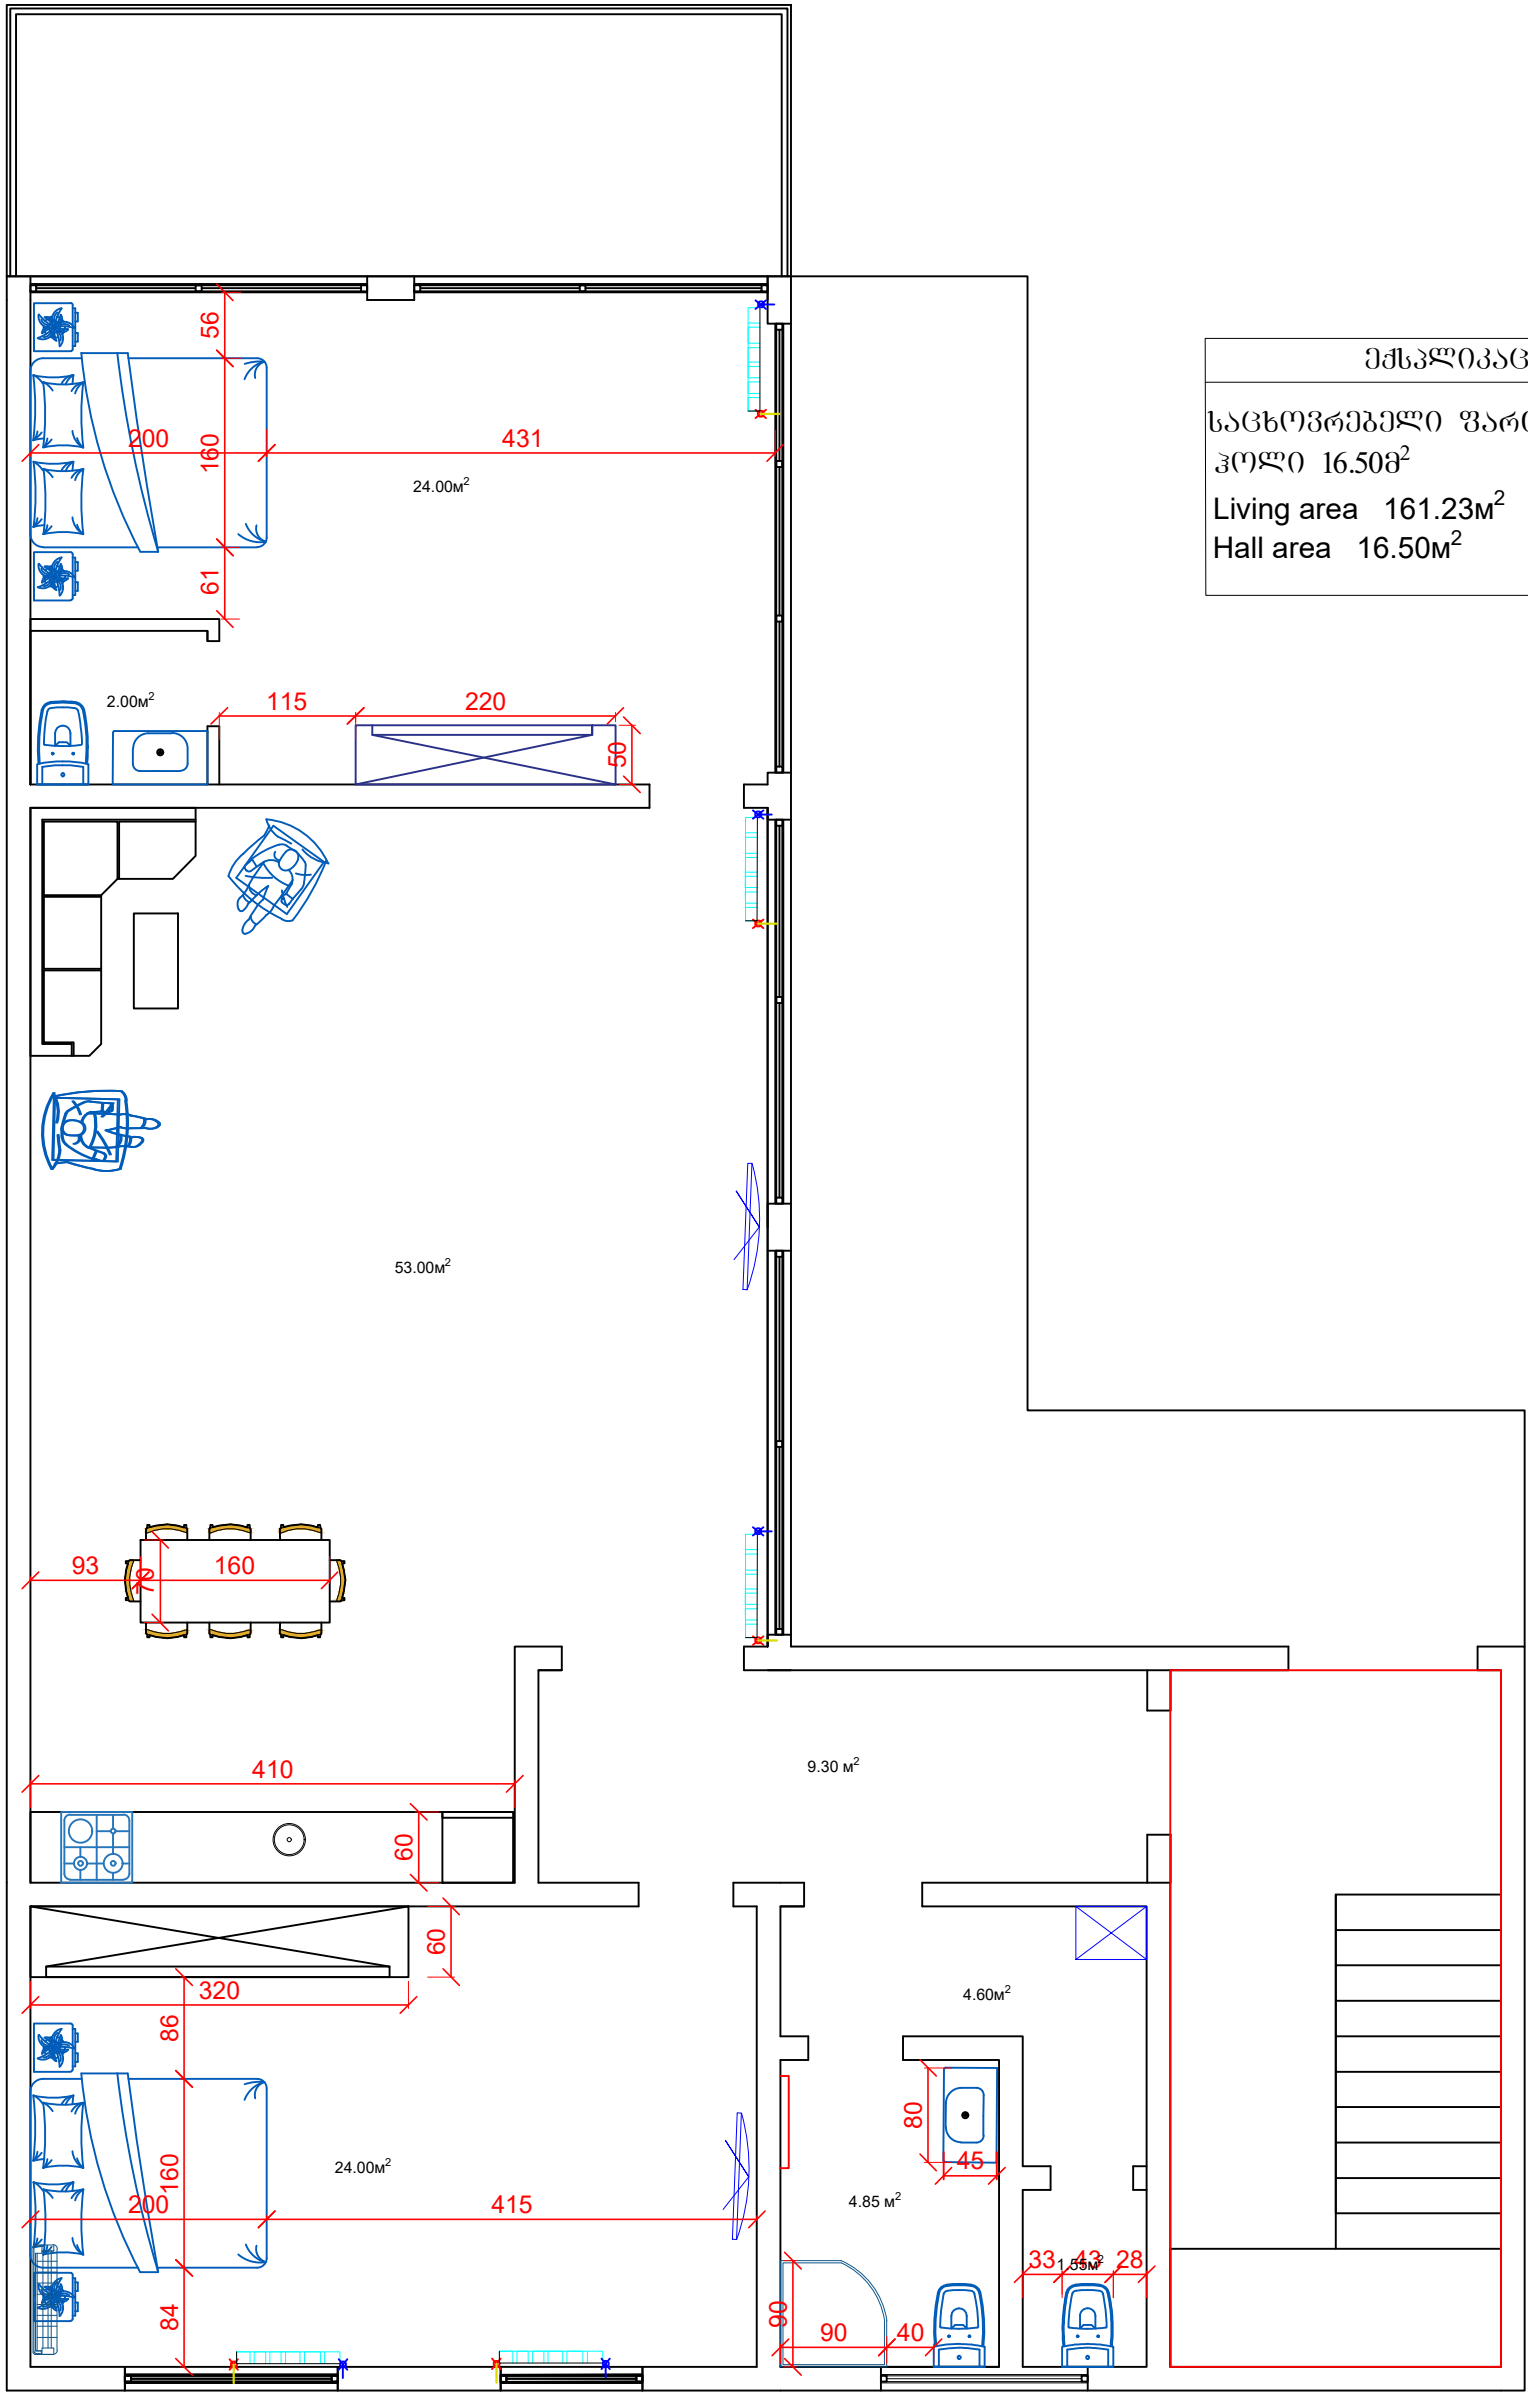

ემსკლიკაცია	
საცხოვრებელი ფართი	161.23 მ ²
ჰოლი	16.50მ ²
Living area	161.23მ ²
Hall area	16.50მ ²

ბათუმში 2018 წ.	ფორმატი A-3	პროექტის სახელწოდება	
დაკვეთის №	გვარი	ხელმოწერა	
თანამდებობა	გვარი	ხელმოწერა	
დირექტორი			
არქიტექტორი			
დაამუშავა	გელა ბოლქვაძე	პრობლემატიკა	
შეამოწმა		სამშენობლო სამსახური	
მასშტაბი	1:100	მოთხოვნის ნახატი	
თარიღი	08/12/2018	სამშენობლო გეგმა	
სტადია	ფურცლები	ფურცელი	
	20	4	