


I სართულის არსებული გეგენ
The existing drawings of the first floor
Существующий план первого этажа

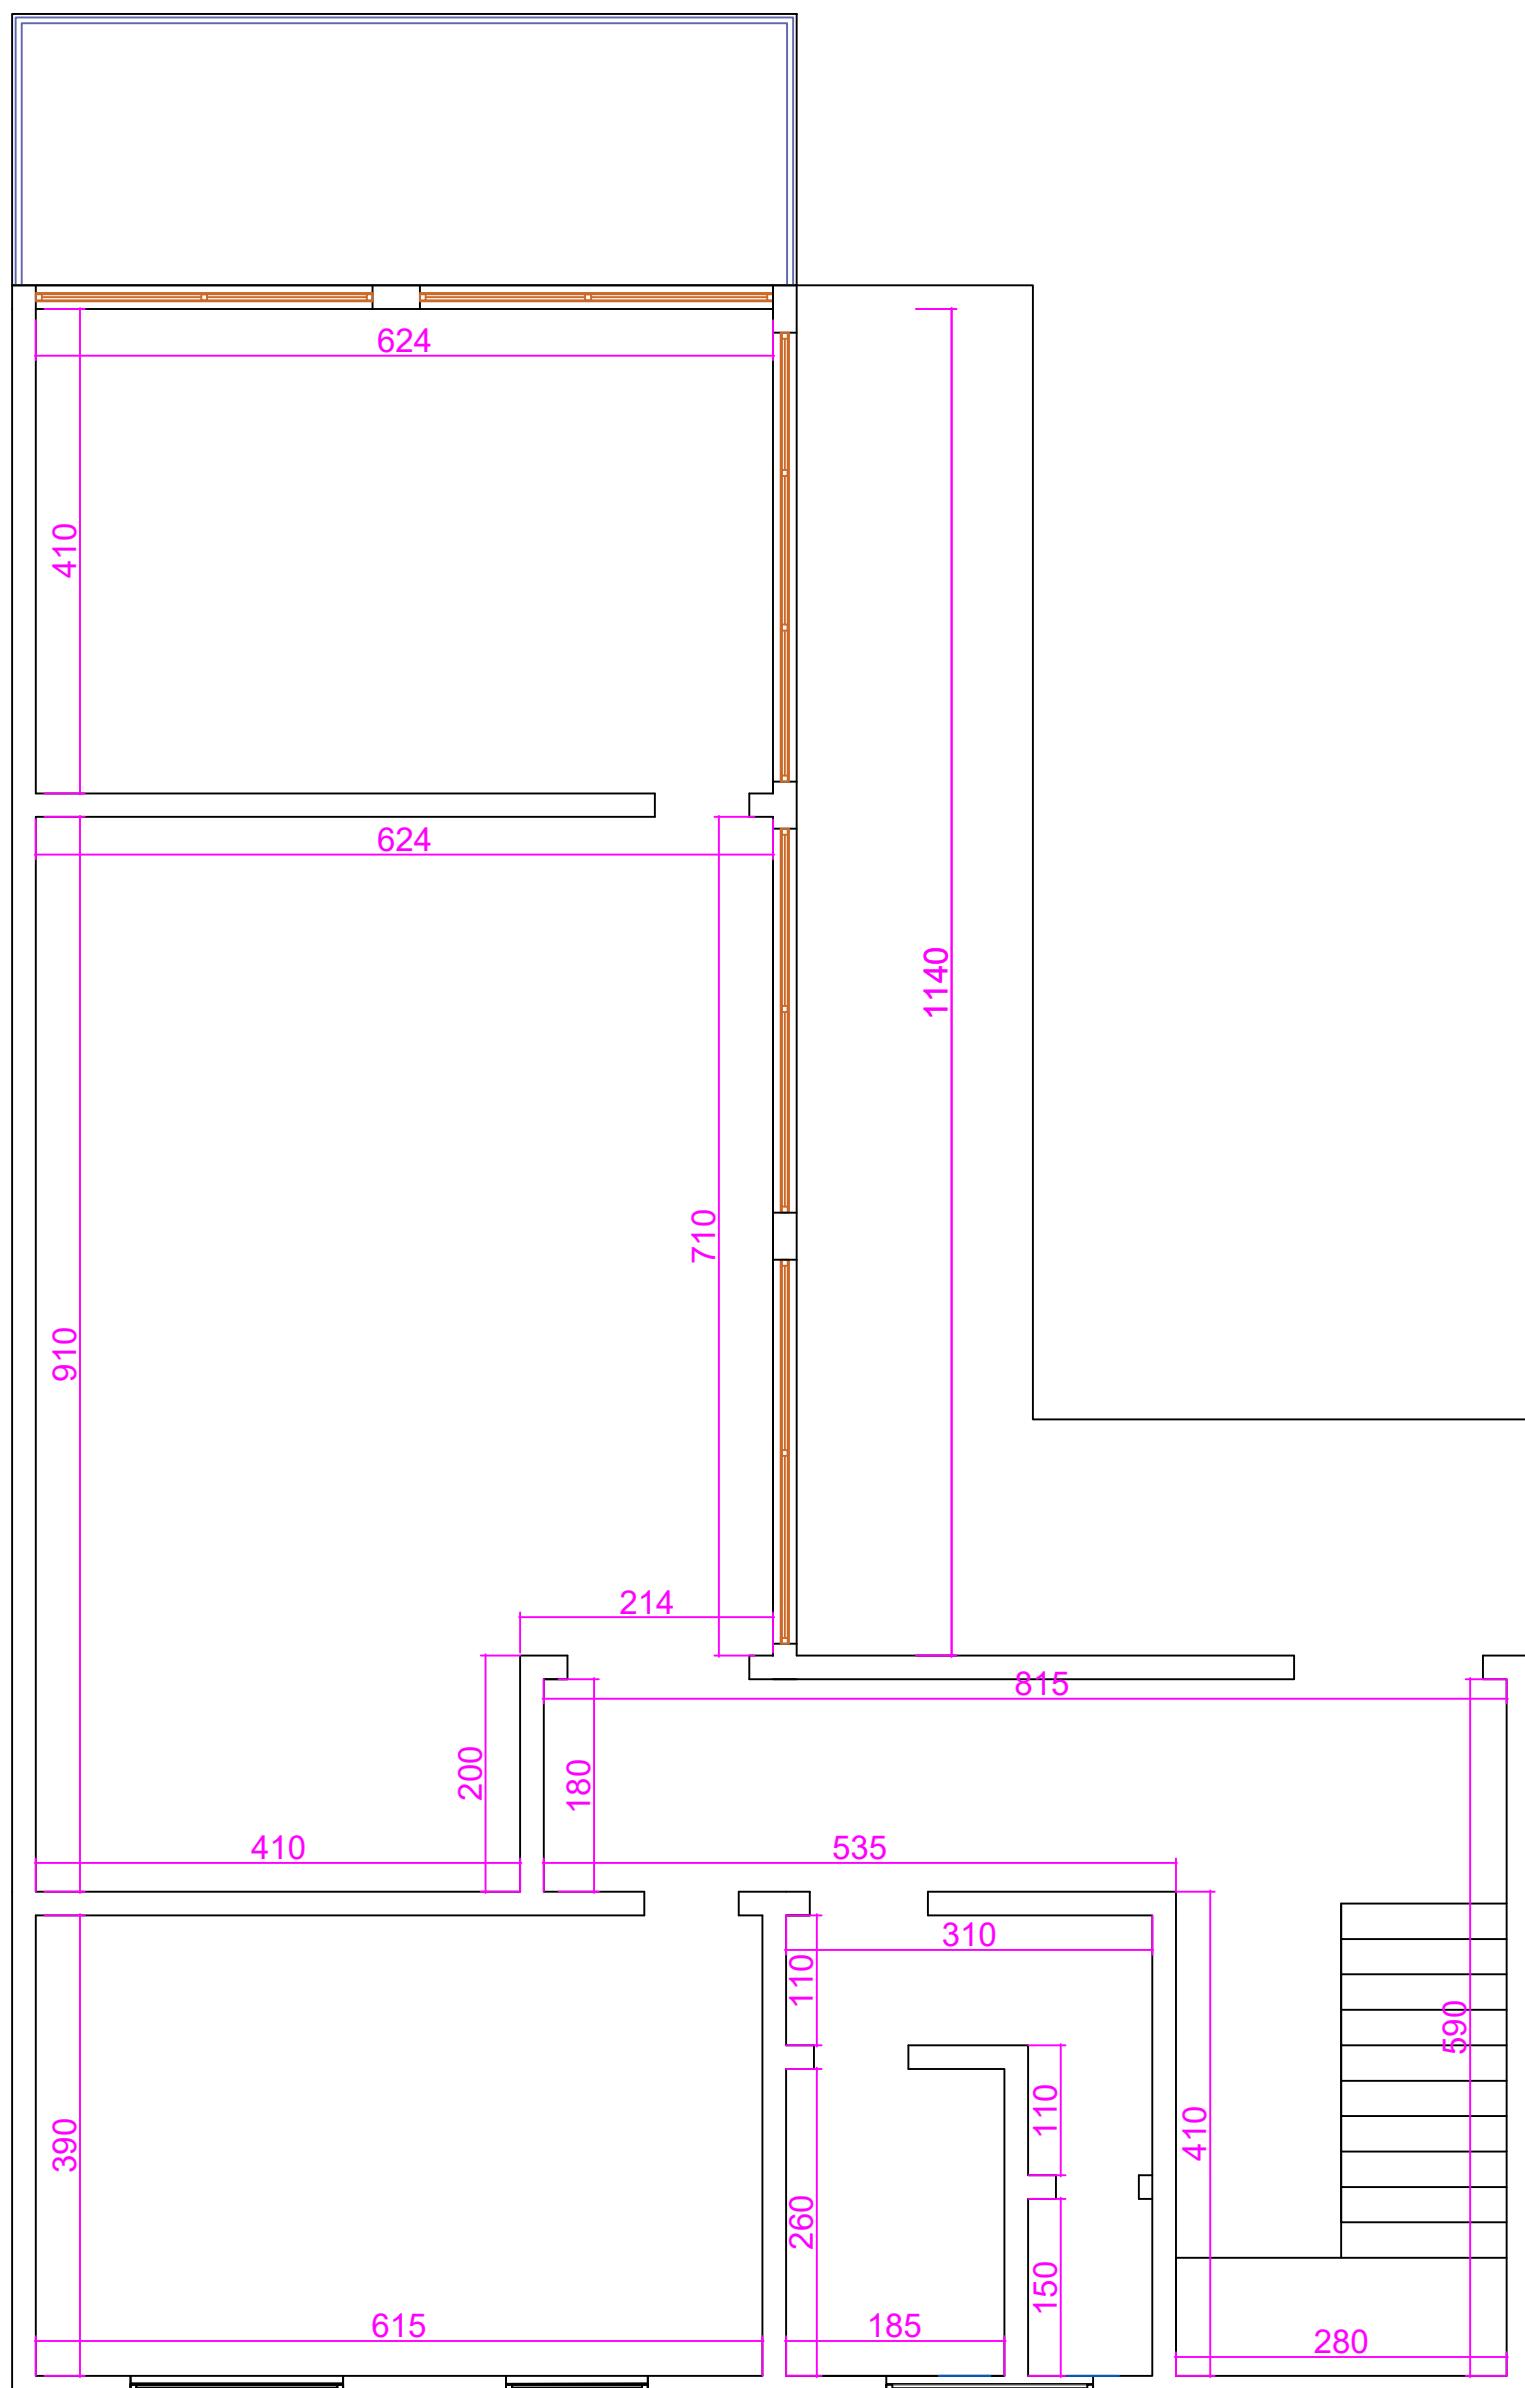

გათვალისწინებული 2018 წ.	ვორგაზი 4-3		პროექტის სახელმწიფო დღება
დაკვირვების ნომრა			
მიანცადებული	გვარი	ხელმოწერა	იმის სახითაც იანი საცხოვრებელი სახლი, მისამართი: სამარგანის რაიონის სოფების პარადის გამზირი;
დოკუმენტი			
არქიტექტორი			პირობილი 60 მეტრი
დაავადება	გვარი გოლძბაძე		სამარგანის სახლი
შეამოწმა			გეგენი 60 მეტრი
მასშტაბი	1:100		გეგენის 60 მეტრი
თარიღი	08/12/2018		
სტადია	ვარცლები	ვარცლები	კენტრონის გეგენი
			1. ნახაზის ზოგადი მოცემულია სა-ზ.
	20	3	

I სართულის
გეგენი