


I სართულის ავეჯის განლაგების საპარაულო გეგმა
 A draft of walls & furniture placing on the first floor
 Ориентировочный план расположение мебели первого этажа

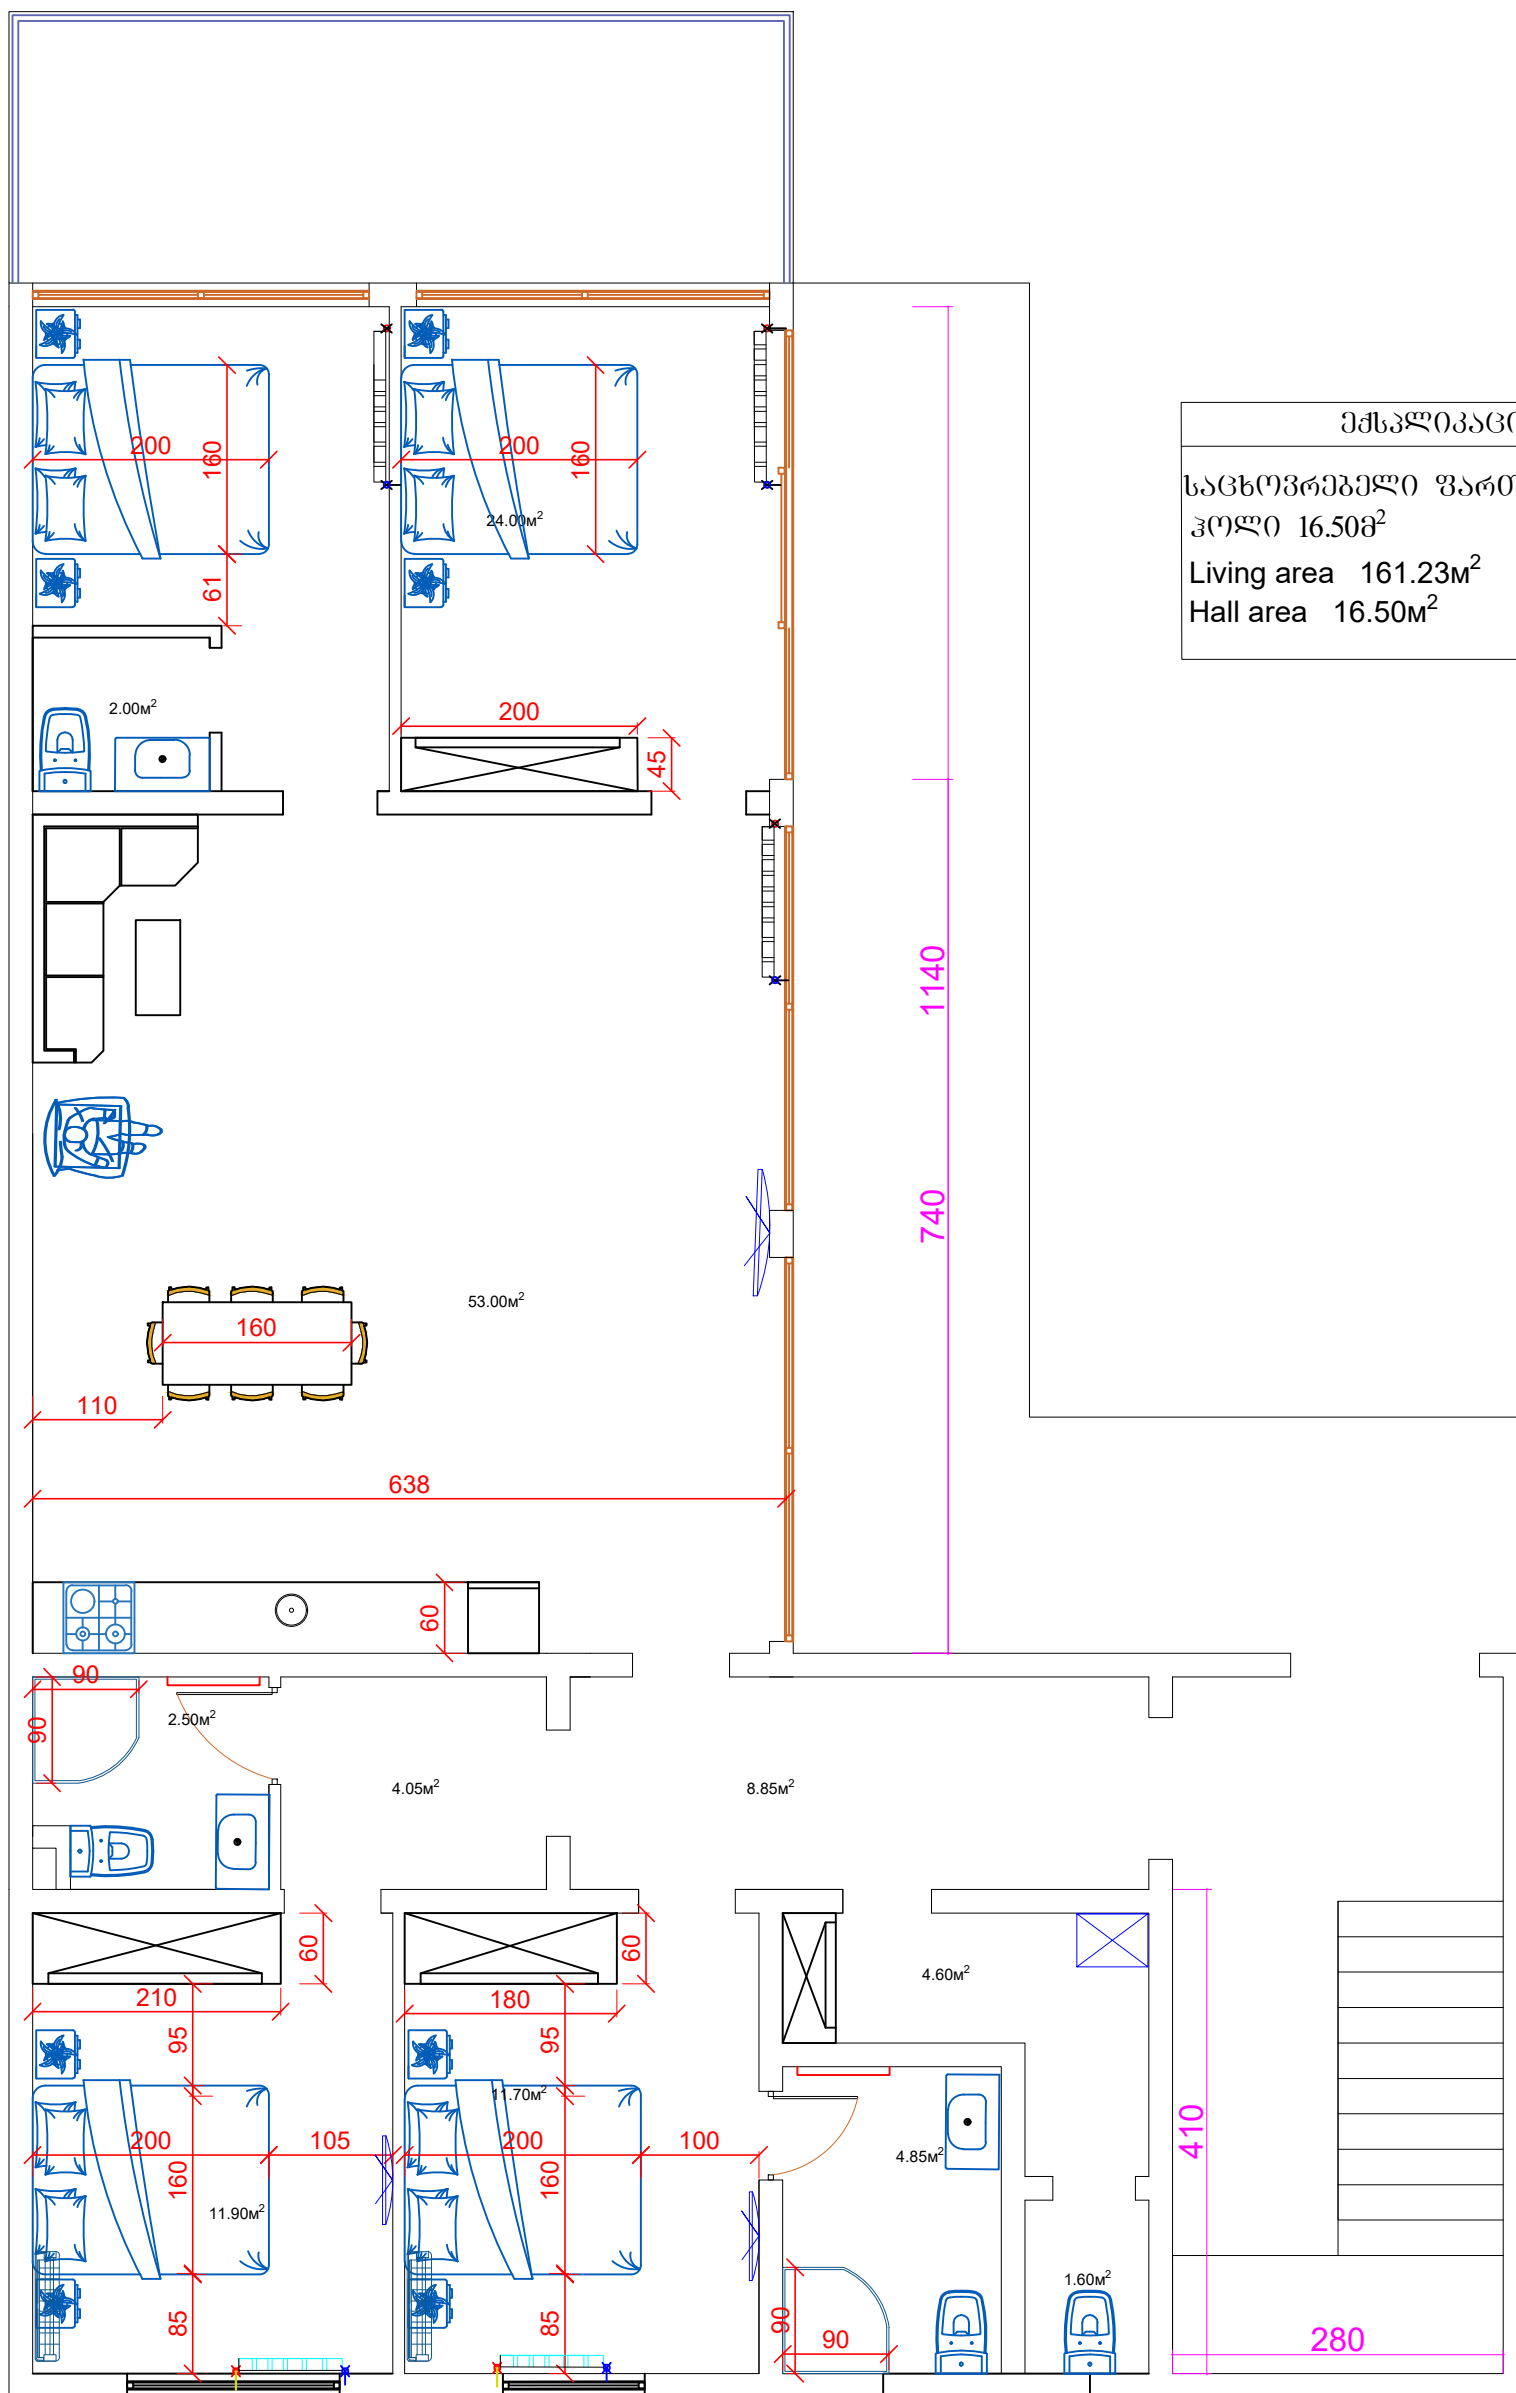

ქმსკლიკაცია
საცხოვრებელი ფართი 161.23 მ ² ჰოლი 16.50მ ²
Living area 161.23m ² Hall area 16.50m ²

ბათუმში 2018 წ.	ფორმატი A-3		პროექტის სახელწოდება	
დაკვეთის №	გვარი	ხელმოწერა	ოქს საინჟინერო-საპროექტო სახლი, მისამართი: ხუთკუთხედის რაიონი სოფ. პანთიკაო, დასავლეთი.	
თანამდებობა			პროექტი 60შენიშვნა	
დირექტორი			საპროექტო სახლი	
არქიტექტორი			მოთხოვნილი	
დაამუშავა	გელა ბოლქვაძე		სამშენიშვნო	
შეამოწმა				
მასშტაბი	1:100			
თარიღი	08/12/2018		შენიშვნა	
სტადია	ფურცლები	ფურცელი	I. ნახაზები რომელიც მოიცავს სხ-სი	II სართულის გეგმა
	20	5.1		