


GENERAL PLAN

ბენ-ბენი

მ. 1:100

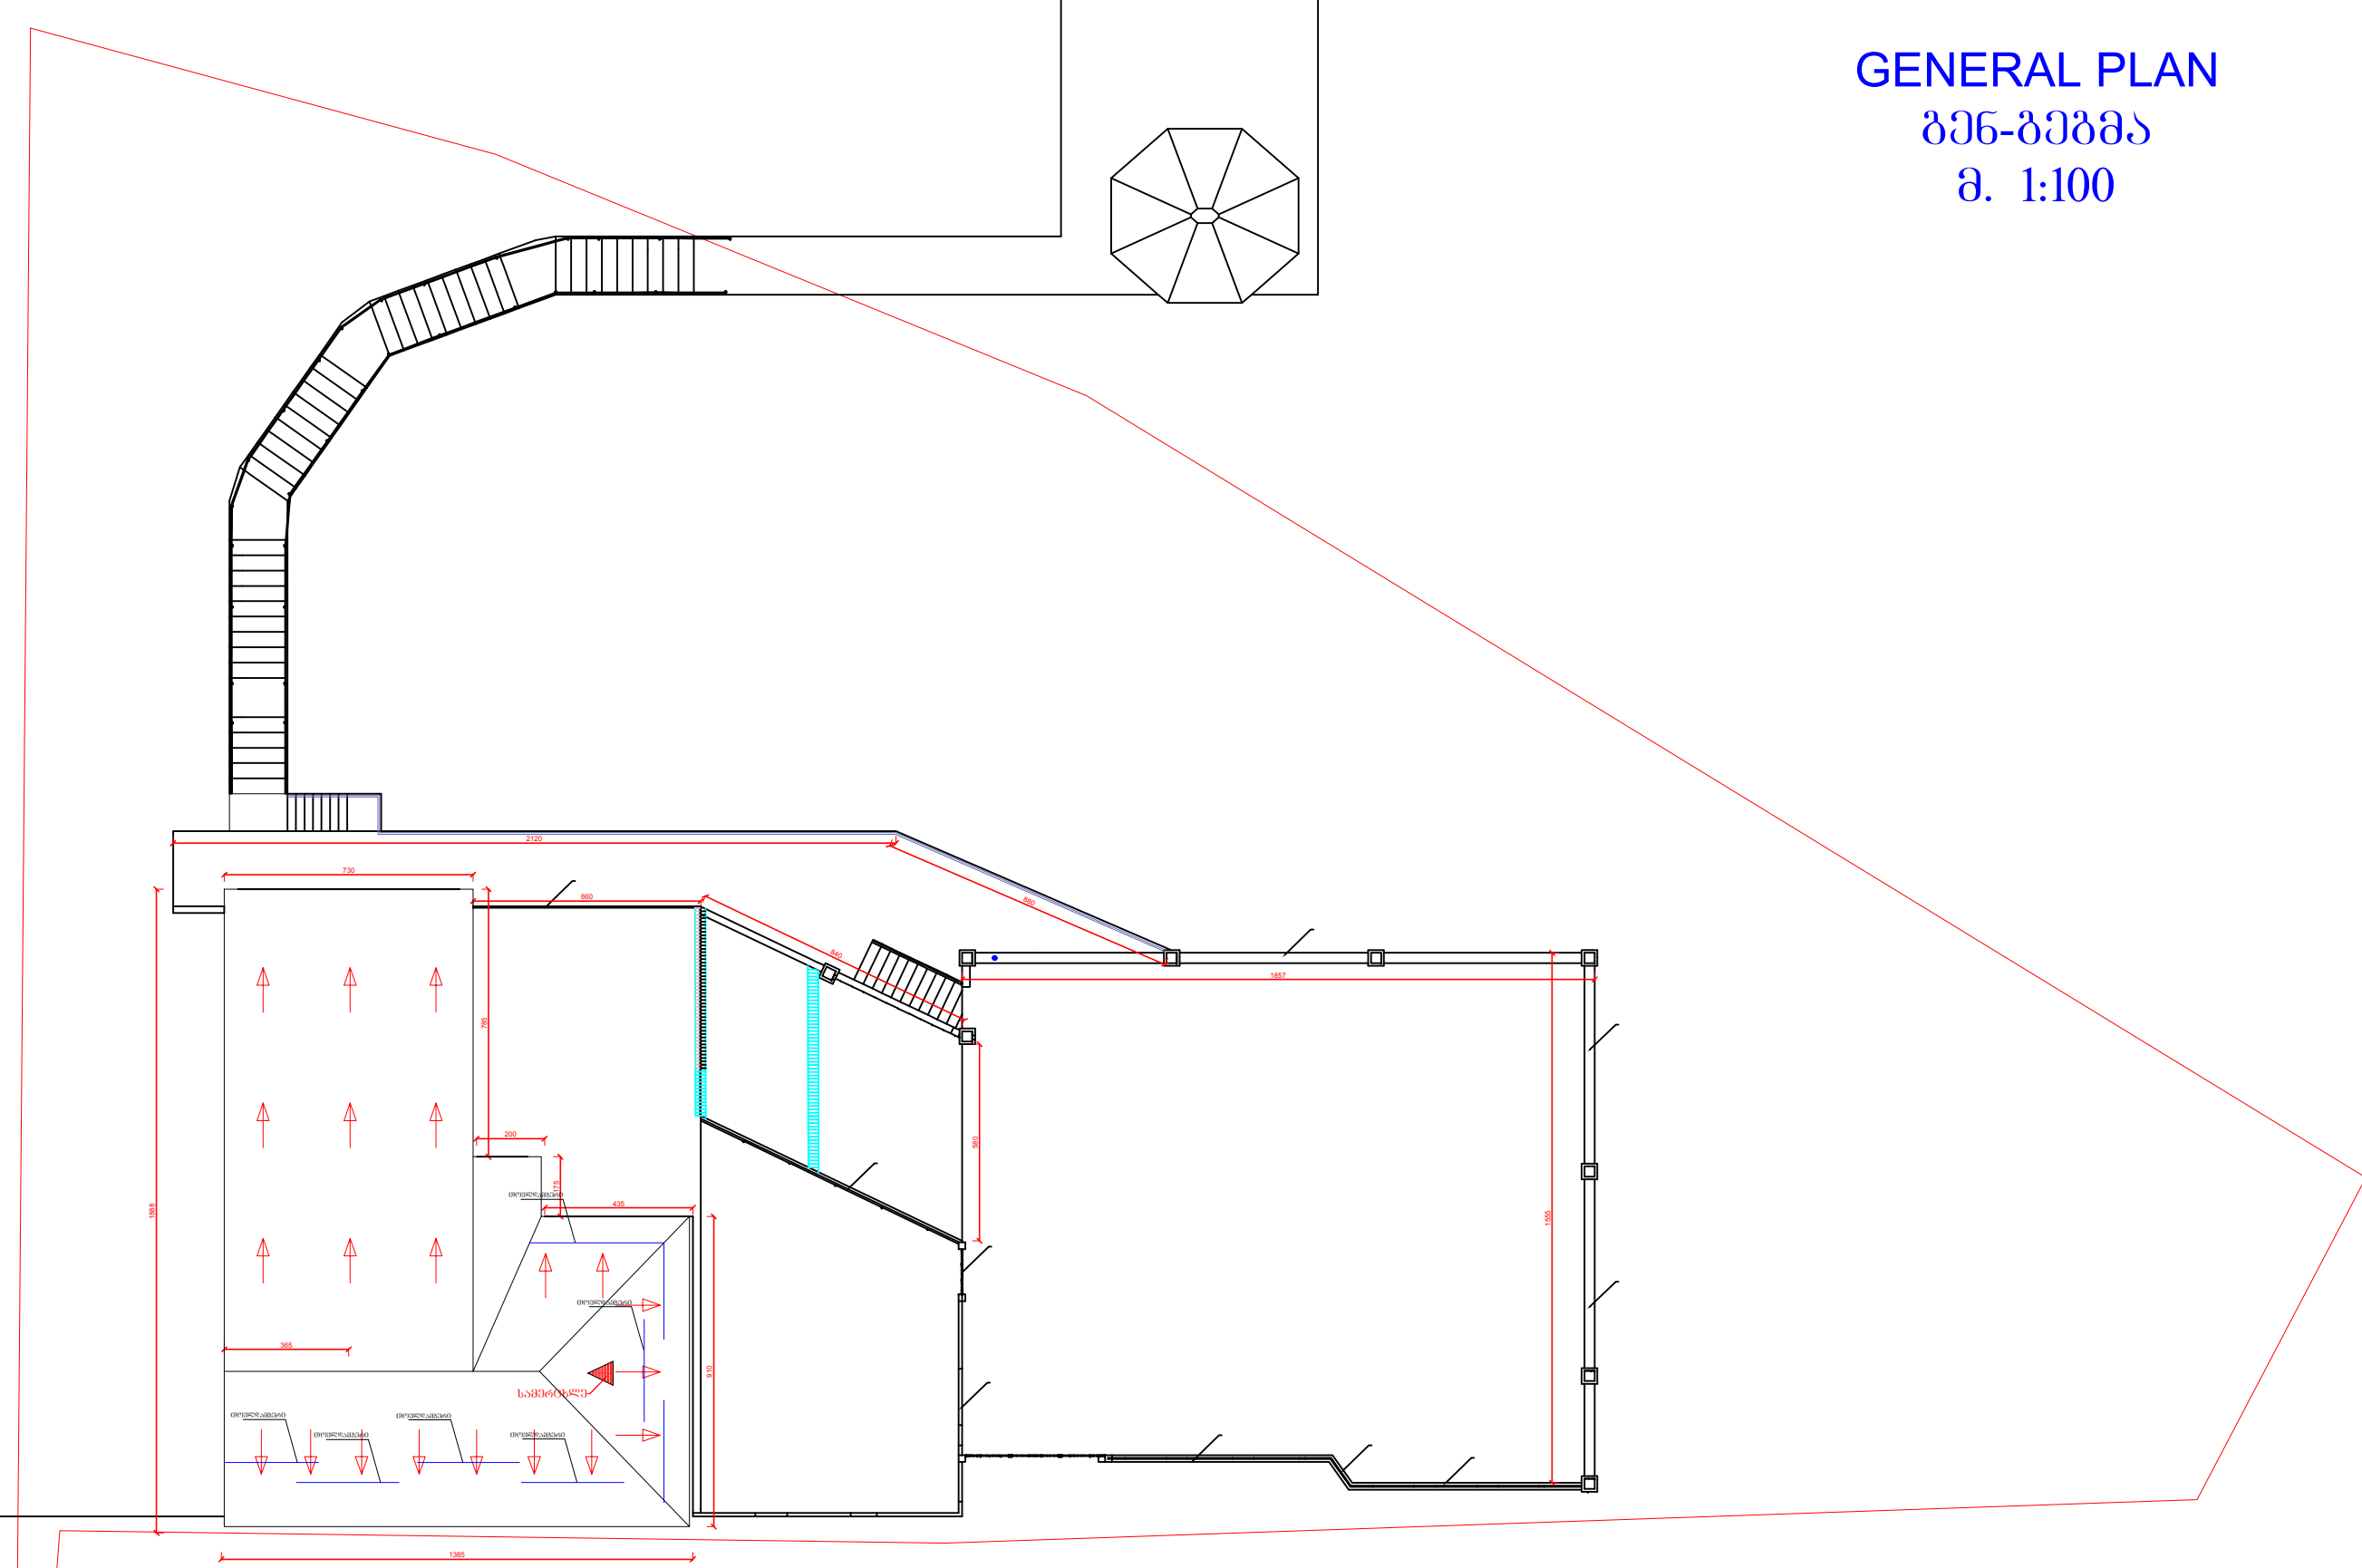

პათენტი 2018 წ.	ფორმატი A-3		პროექტის სახელწოდება	
დაკვეთის №	გვარი	ხელმოწერა	ოთხ სართულიანი საცხოვრებელი სახლი. მისამართი: ხელკანაურის რაიონი სოფ. ბანთიკაი. დაკვეთი:	
თანამდებობა			პირობითი ნიშნები	
დირექტორი			საკანონმდებლო სახელი	
არქიტექტორი			პროექტის ნიშანი	
დაამუშავა	ბელა გოლკვაძე		ნაშრომის ნიშანი	
შეამოწმა				
მასშტაბი	1:100			
თარიღი	08/12/2018		შენიშვნა	
სტადია	ფურცლები	ფურცელი	1. ნახაზზე ზომები მოცემულია სმ-ში	ბენ-ბენი