


I სართულის ავეჯის განლაგების საპარაულო გეგმა  
 A draft of walls & furniture placing on the first floor  
 Ориентировочный план расположение мебели первого этажа

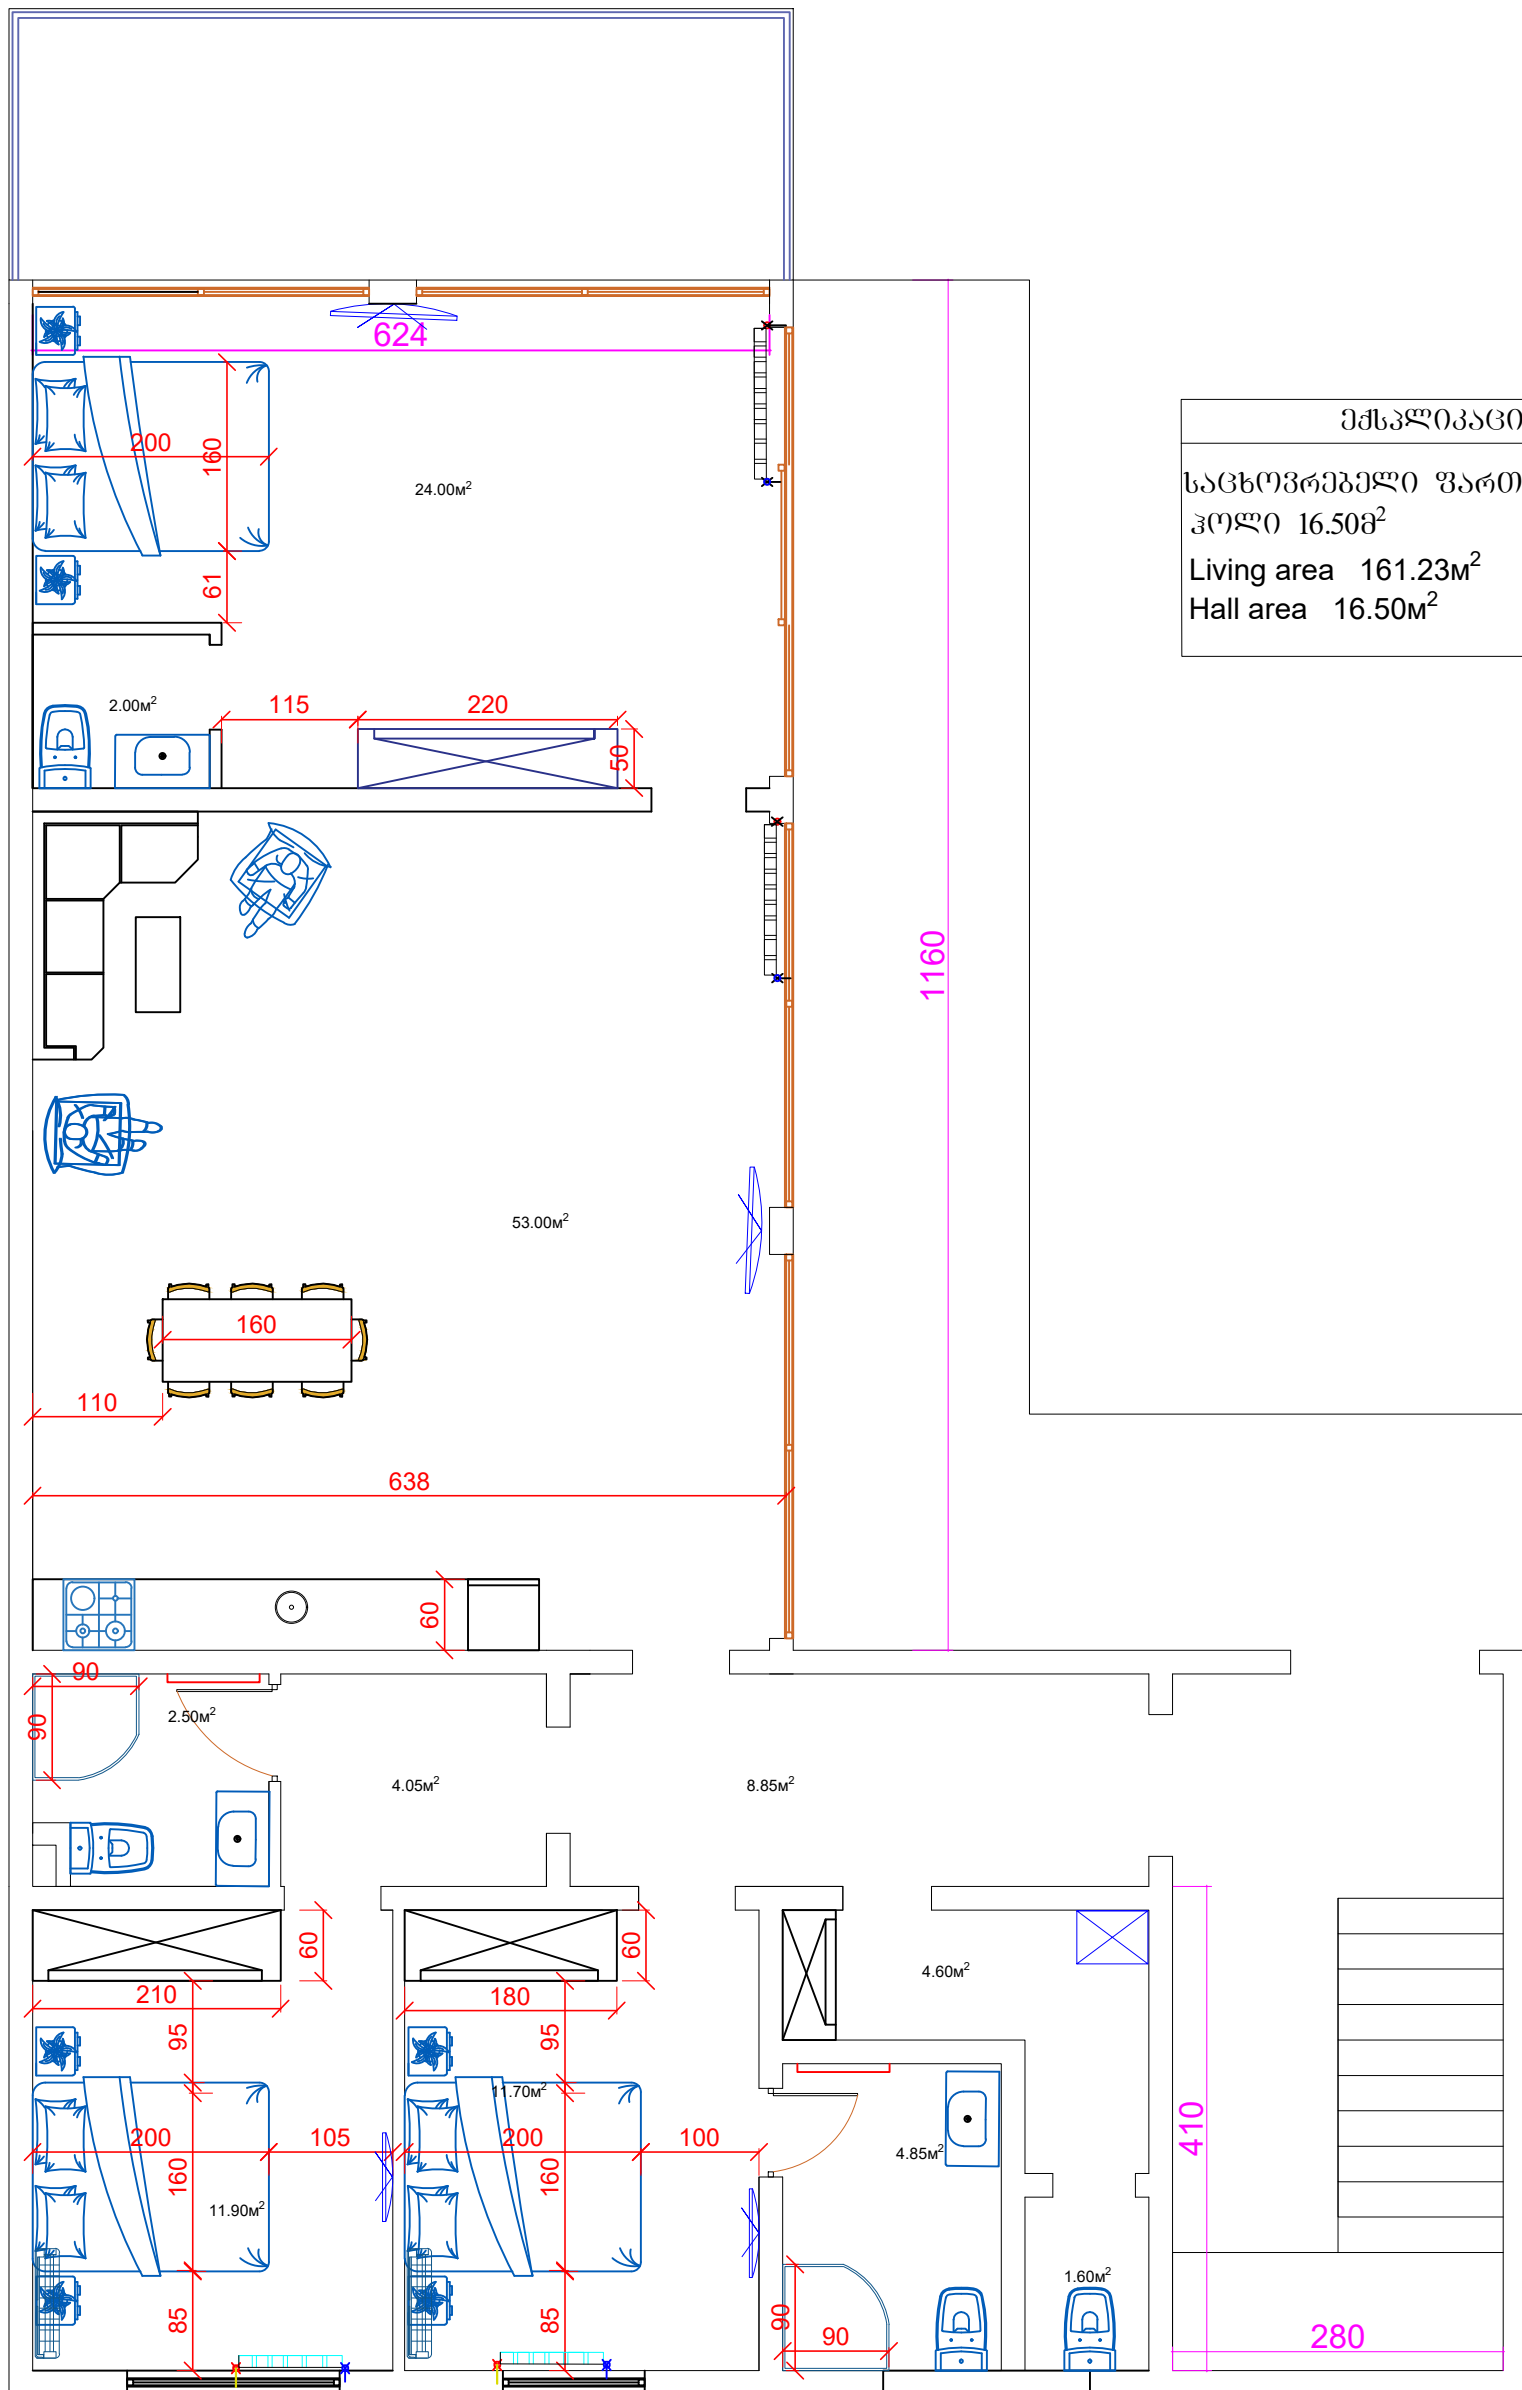

ქმსკლიკაცია
საცხოვრებელი ფართი 161.23 მ <sup>2</sup> კოლი 16.50მ <sup>2</sup> Living area 161.23მ <sup>2</sup> Hall area 16.50მ <sup>2</sup>

ბათუმი 2018 წ.	ფორმატი A-3		პროექტის სახელწოდება	
დაკვეთის №	გვარი	ხელმოწერა	ოქს სართულიანი საცხოვრებელი სახლი, მისამართი: ხუვანაშვილის რაიონი სოფ. პანთიკაო, მანკვიძისი.	
თანამდებობა			პროექტი 60შენიშვნა	
დირექტორი			საპროექტო სასაზღვრო	
არქიტექტორი			მოთხოვნი ნახატი	
დაამუშავა	გელა ბოლქვაძე		საპროექტო ნახატი	
შეამოწმა			მოთხოვნი ნახატი	
მასშტაბი	1:100		საპროექტო ნახატი	
თარიღი	08/12/2018		შენიშვნა	
სტადია	ფურცლები	ფურცელი	1. ნახატი შემდეგ მოცემულია სხ-ში	I სართულის ავეჯის განლაგების გეგმა
	20	52		