


Fourth floor furniture layout
 IV სართულის ავეჯის
 განლაგების გეგმა მასშ
 შ100

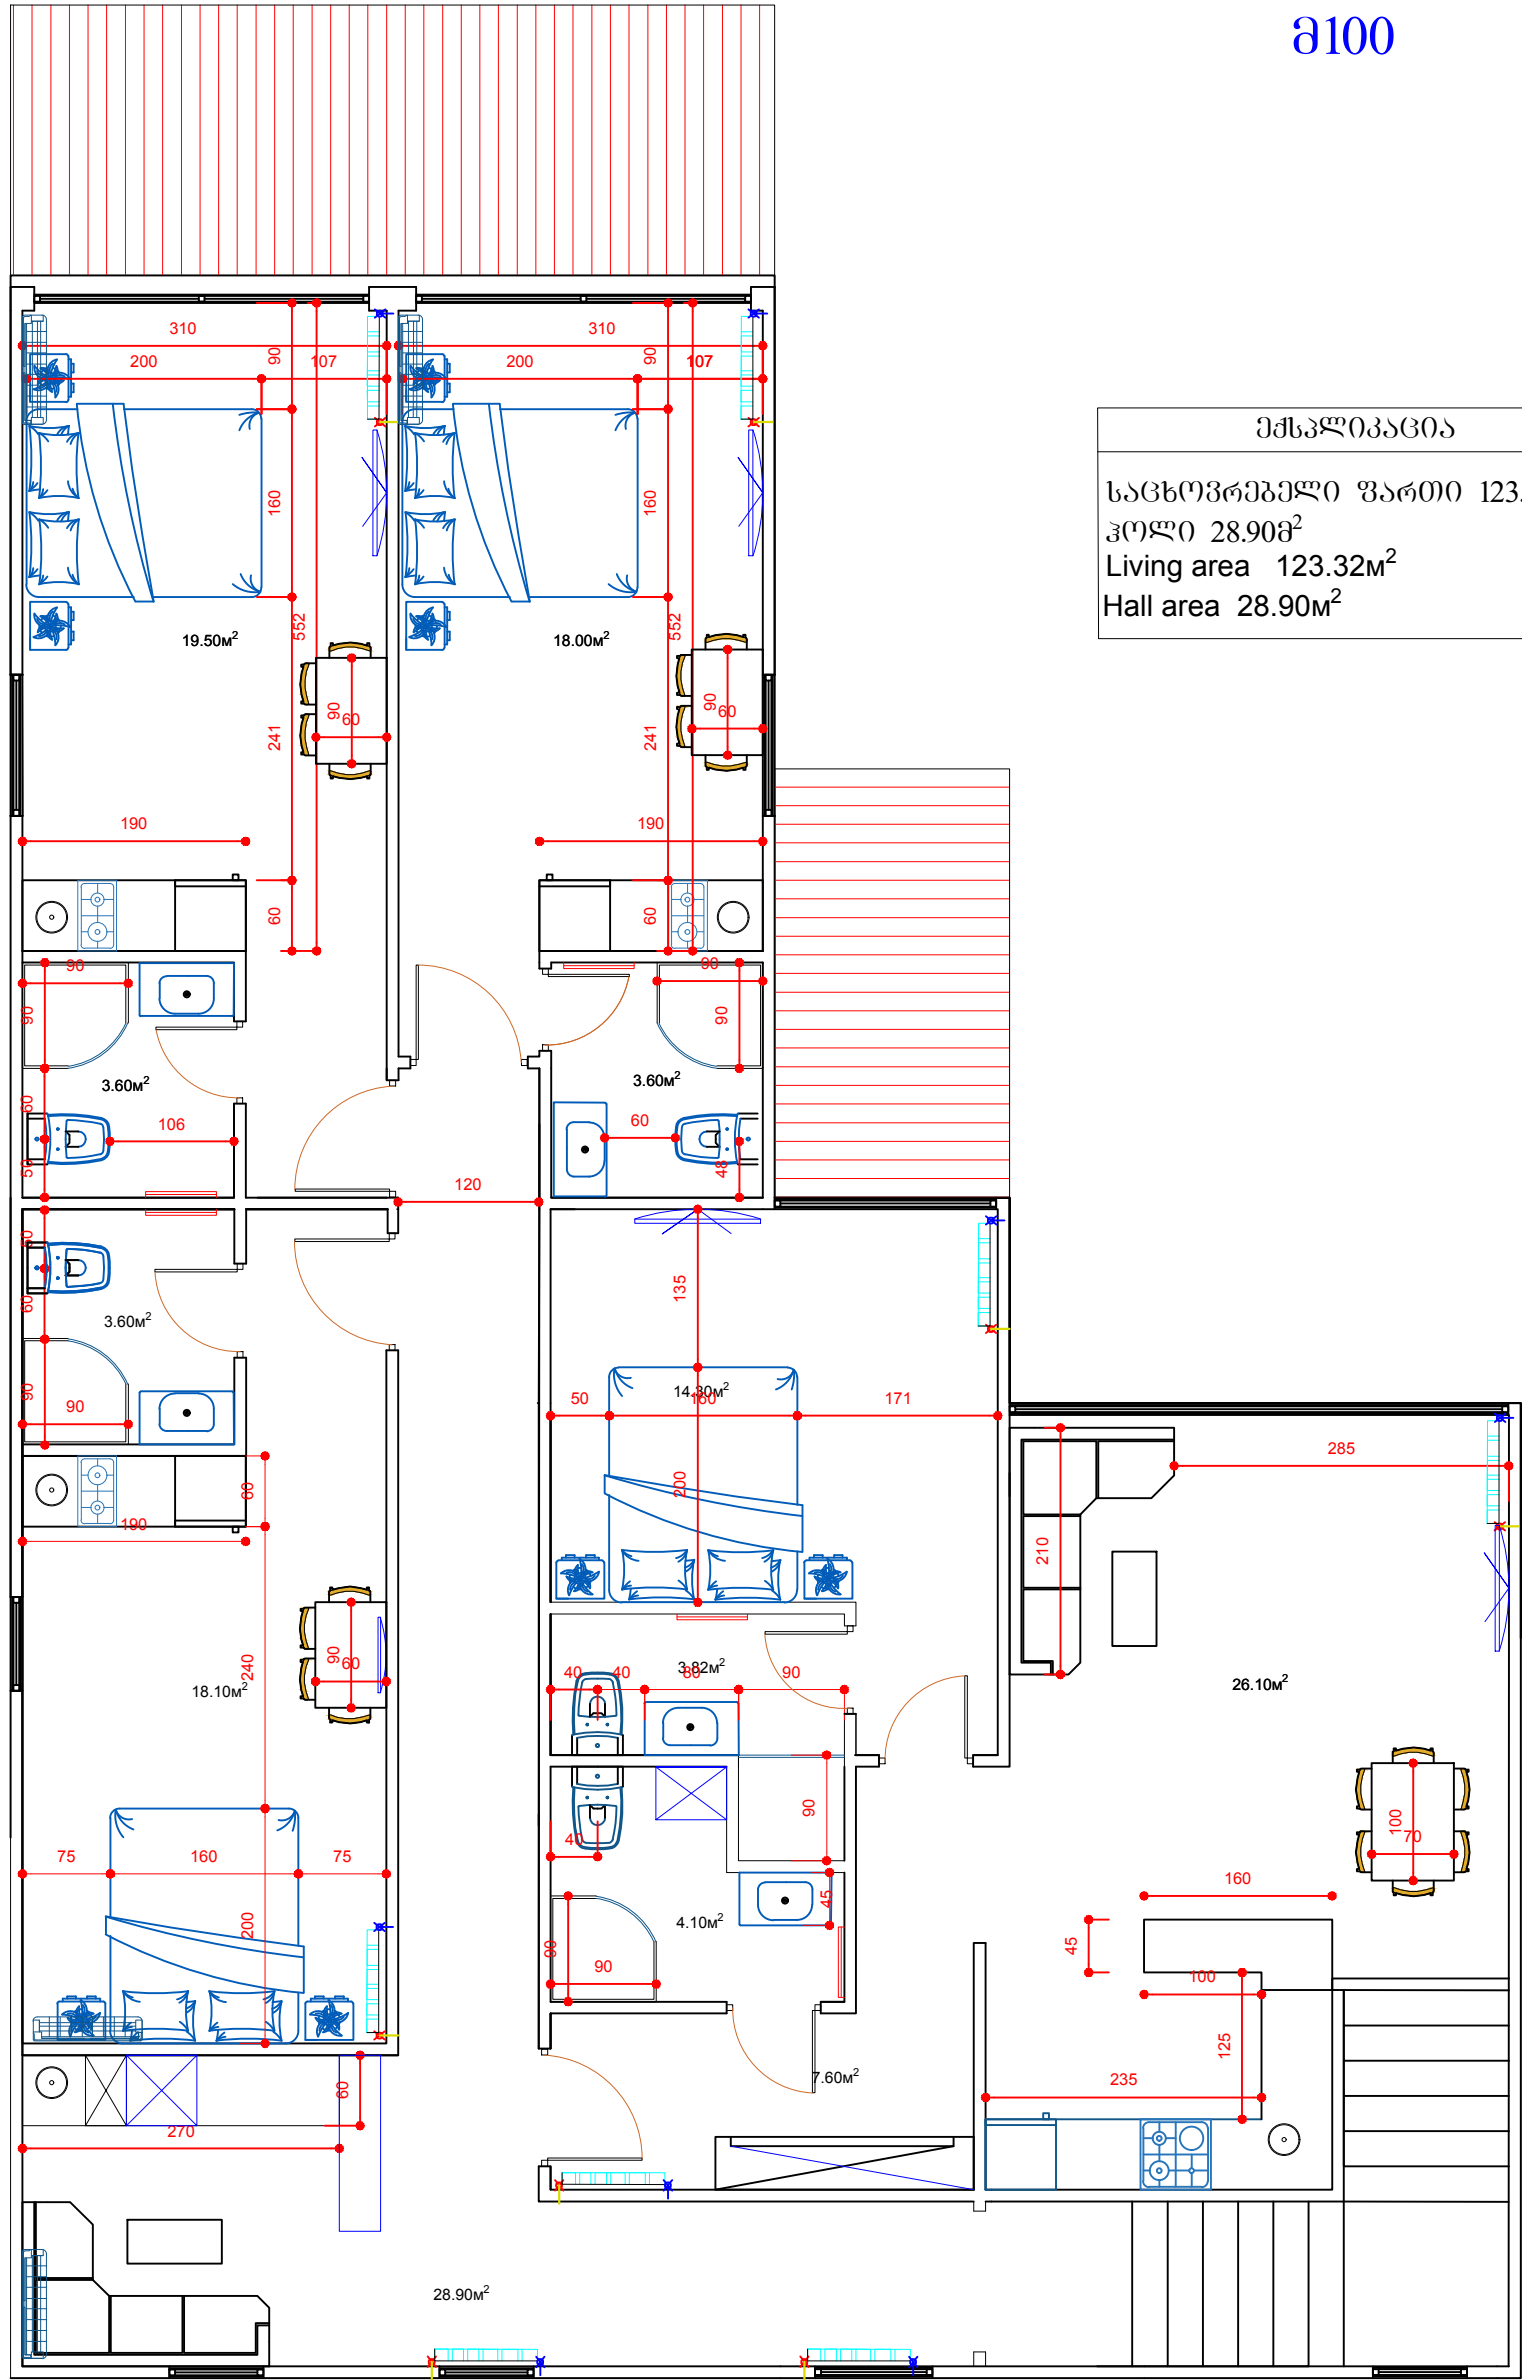

შენიშვნა
საცხოვრებელი ფართი 123.32მ ²
ჰოლი 28.90მ ²
Living area 123.32მ ²
Hall area 28.90მ ²

ბათუმი 2018 წ.	ფორმატი A-3		პროექტის სახელწოდება	
დაკვეთის №			თბილისის სახელმწიფო უნივერსიტეტის სახლი.	
თანამშრომელი	გვარამია	ხელმოწერა	მისამართი: ხელახლის რაიონი სოფ. ბანთაძის.	
არქიტექტორი			დაკვეთის:	
დაამუშავა	გელა გოლგოძე		პირებიანი ნიშნები	
შეამოწმა			სახლის ნიშნები	
მასშტაბი	1:100		ბათონ ნიშნები	
თარიღი	08/12/2018		კონსტრუქციის ნიშნები	
სტადია	ფურცლები	ფურცელი	შენიშვნა	
	11	4	1. ნახაზზე ზომები მოცემულია სმ-ში	

IV სართულის
 ავეჯის
 განლაგების
 გეგმა