


Fourth floor electric furniture layout

IV სართულის
ელექტრო ტექნიკის
ბანლაგების გეგმა

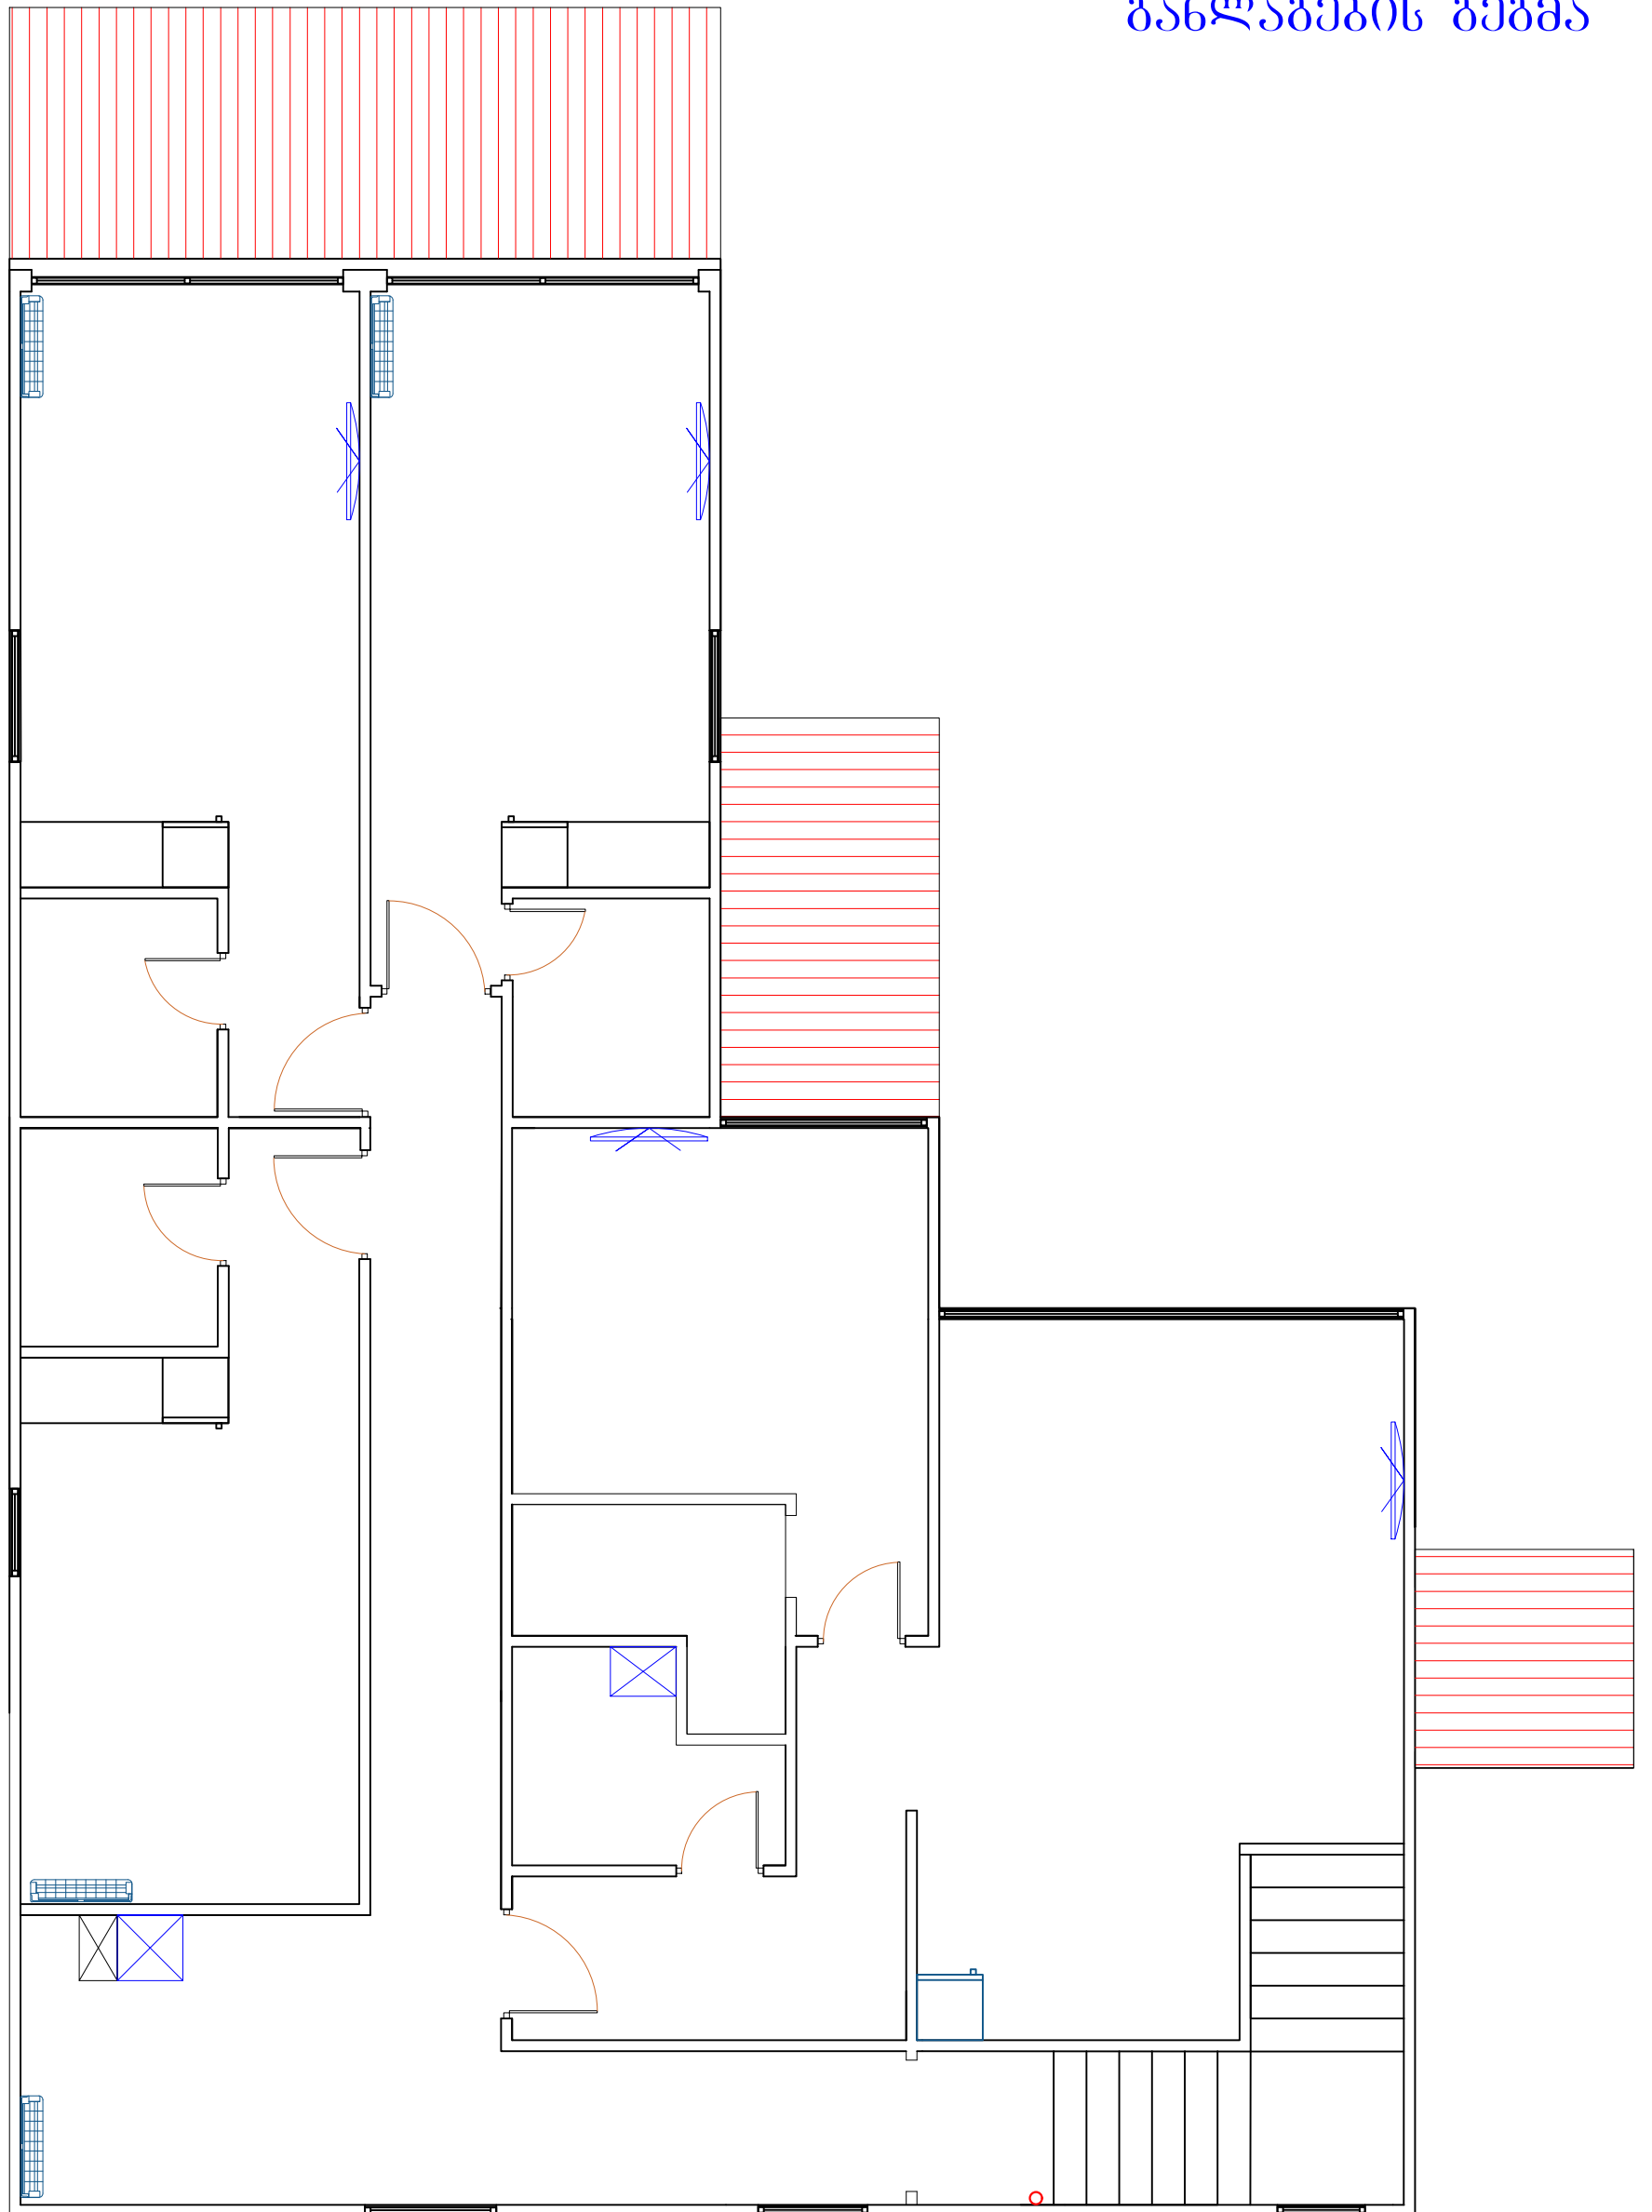

ბათუმი 2018 წ.	ფორმატი A-3		პროექტის სახელწოდება	
დაკვეთის №	პვეტი	ხელმოწერა	IV სართულის ელექტრო ტექნიკის ბანლაგების გეგმა	
თანამდებობა	პვეტი		IV სართულის ელექტრო ტექნიკის ბანლაგების გეგმა	
ფირმის სახელი				
არქიტექტორი				
დაამუშავა	გელა ბოლქვაძე		პირობითი ნიშნები	
შეამოწმა			სასაბურთო სასალონი	
მისამართი	1:100		პროექტის ნიშნები	
თარიღი	08/12/2018		კომპიუტერული ნიშნები	
სტადია	ფურცლები	ფურცელი	შენიშვნა	
	11	5	1. ნახაზზე ზომები მოცემულია სმ-ში	