


XXIV- სართულის გეგმა

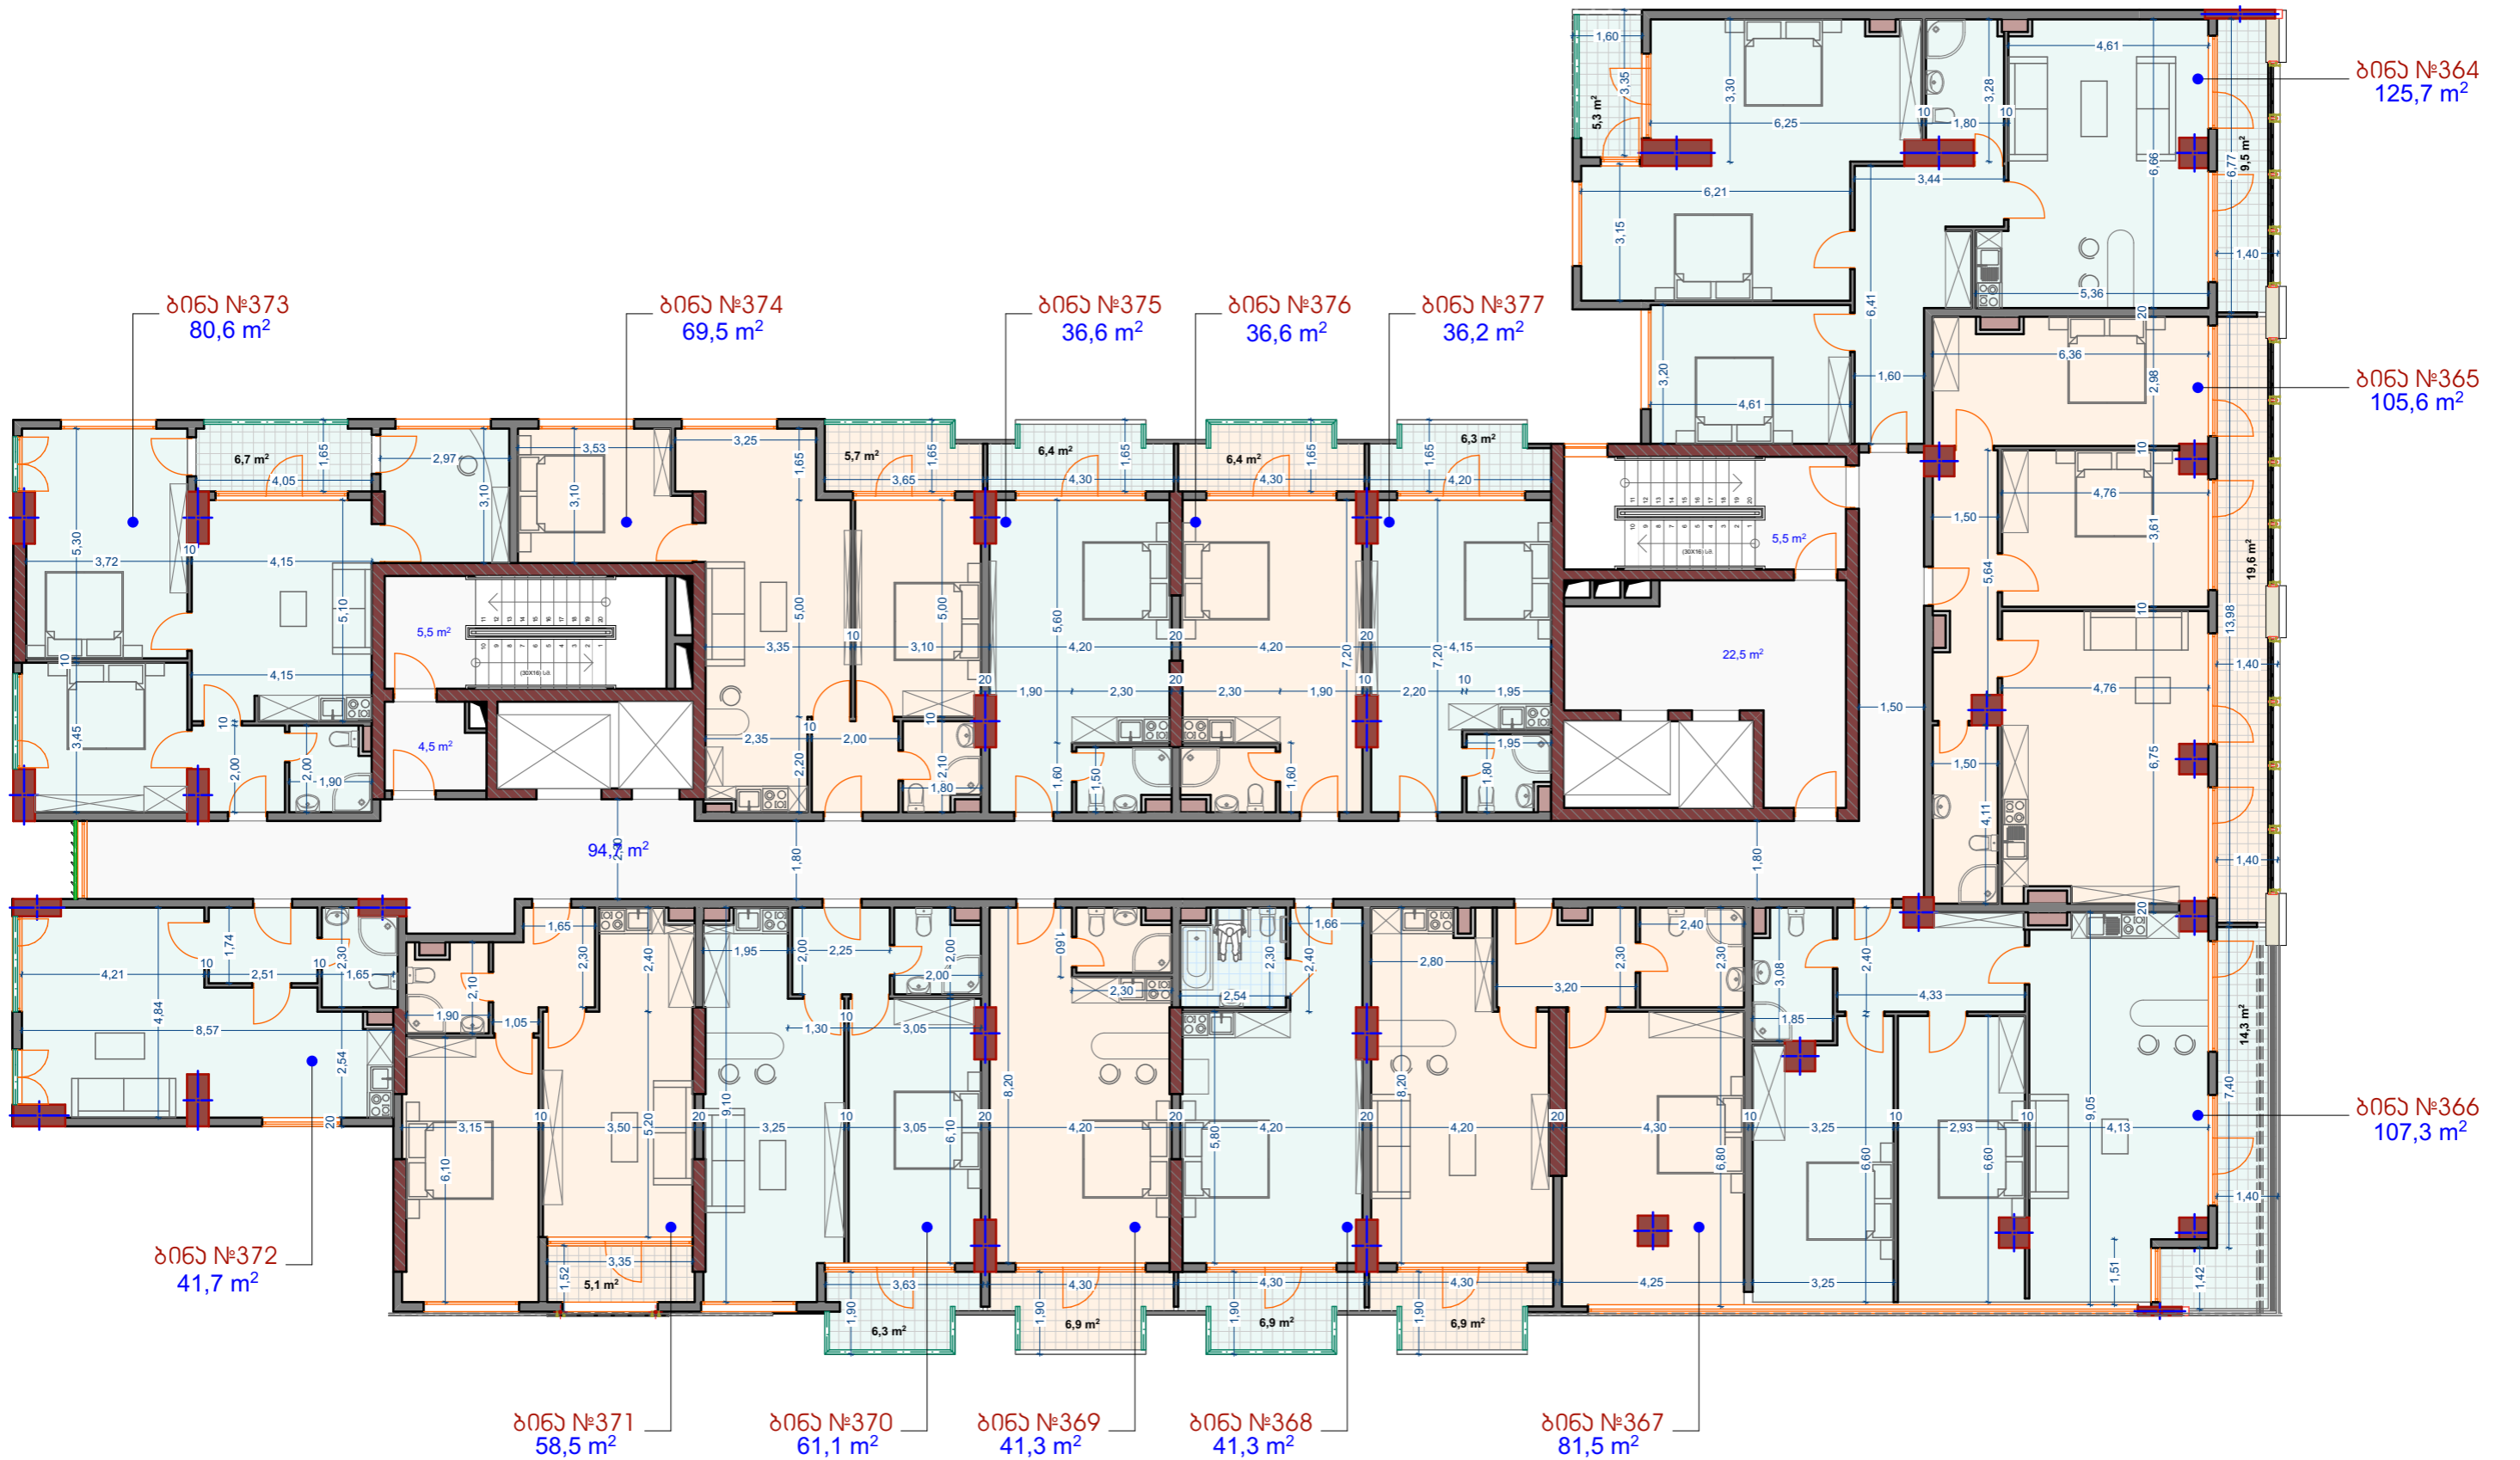

XXIV- სართულის ტაქ. პროექტი. მარჯვენაბაზი
 ბინების ფართობი: 811,2 მკვ.
 აივნების ფართობი: 112,3 მკვ.
 სალარბაზოს, ზიზის და ლიფტის უჯრადის ფართობი: 132,7 მკვ.
 საერთო ფართობი: 1056,2 მკვ.