


# XXII- სართულის გეგმა

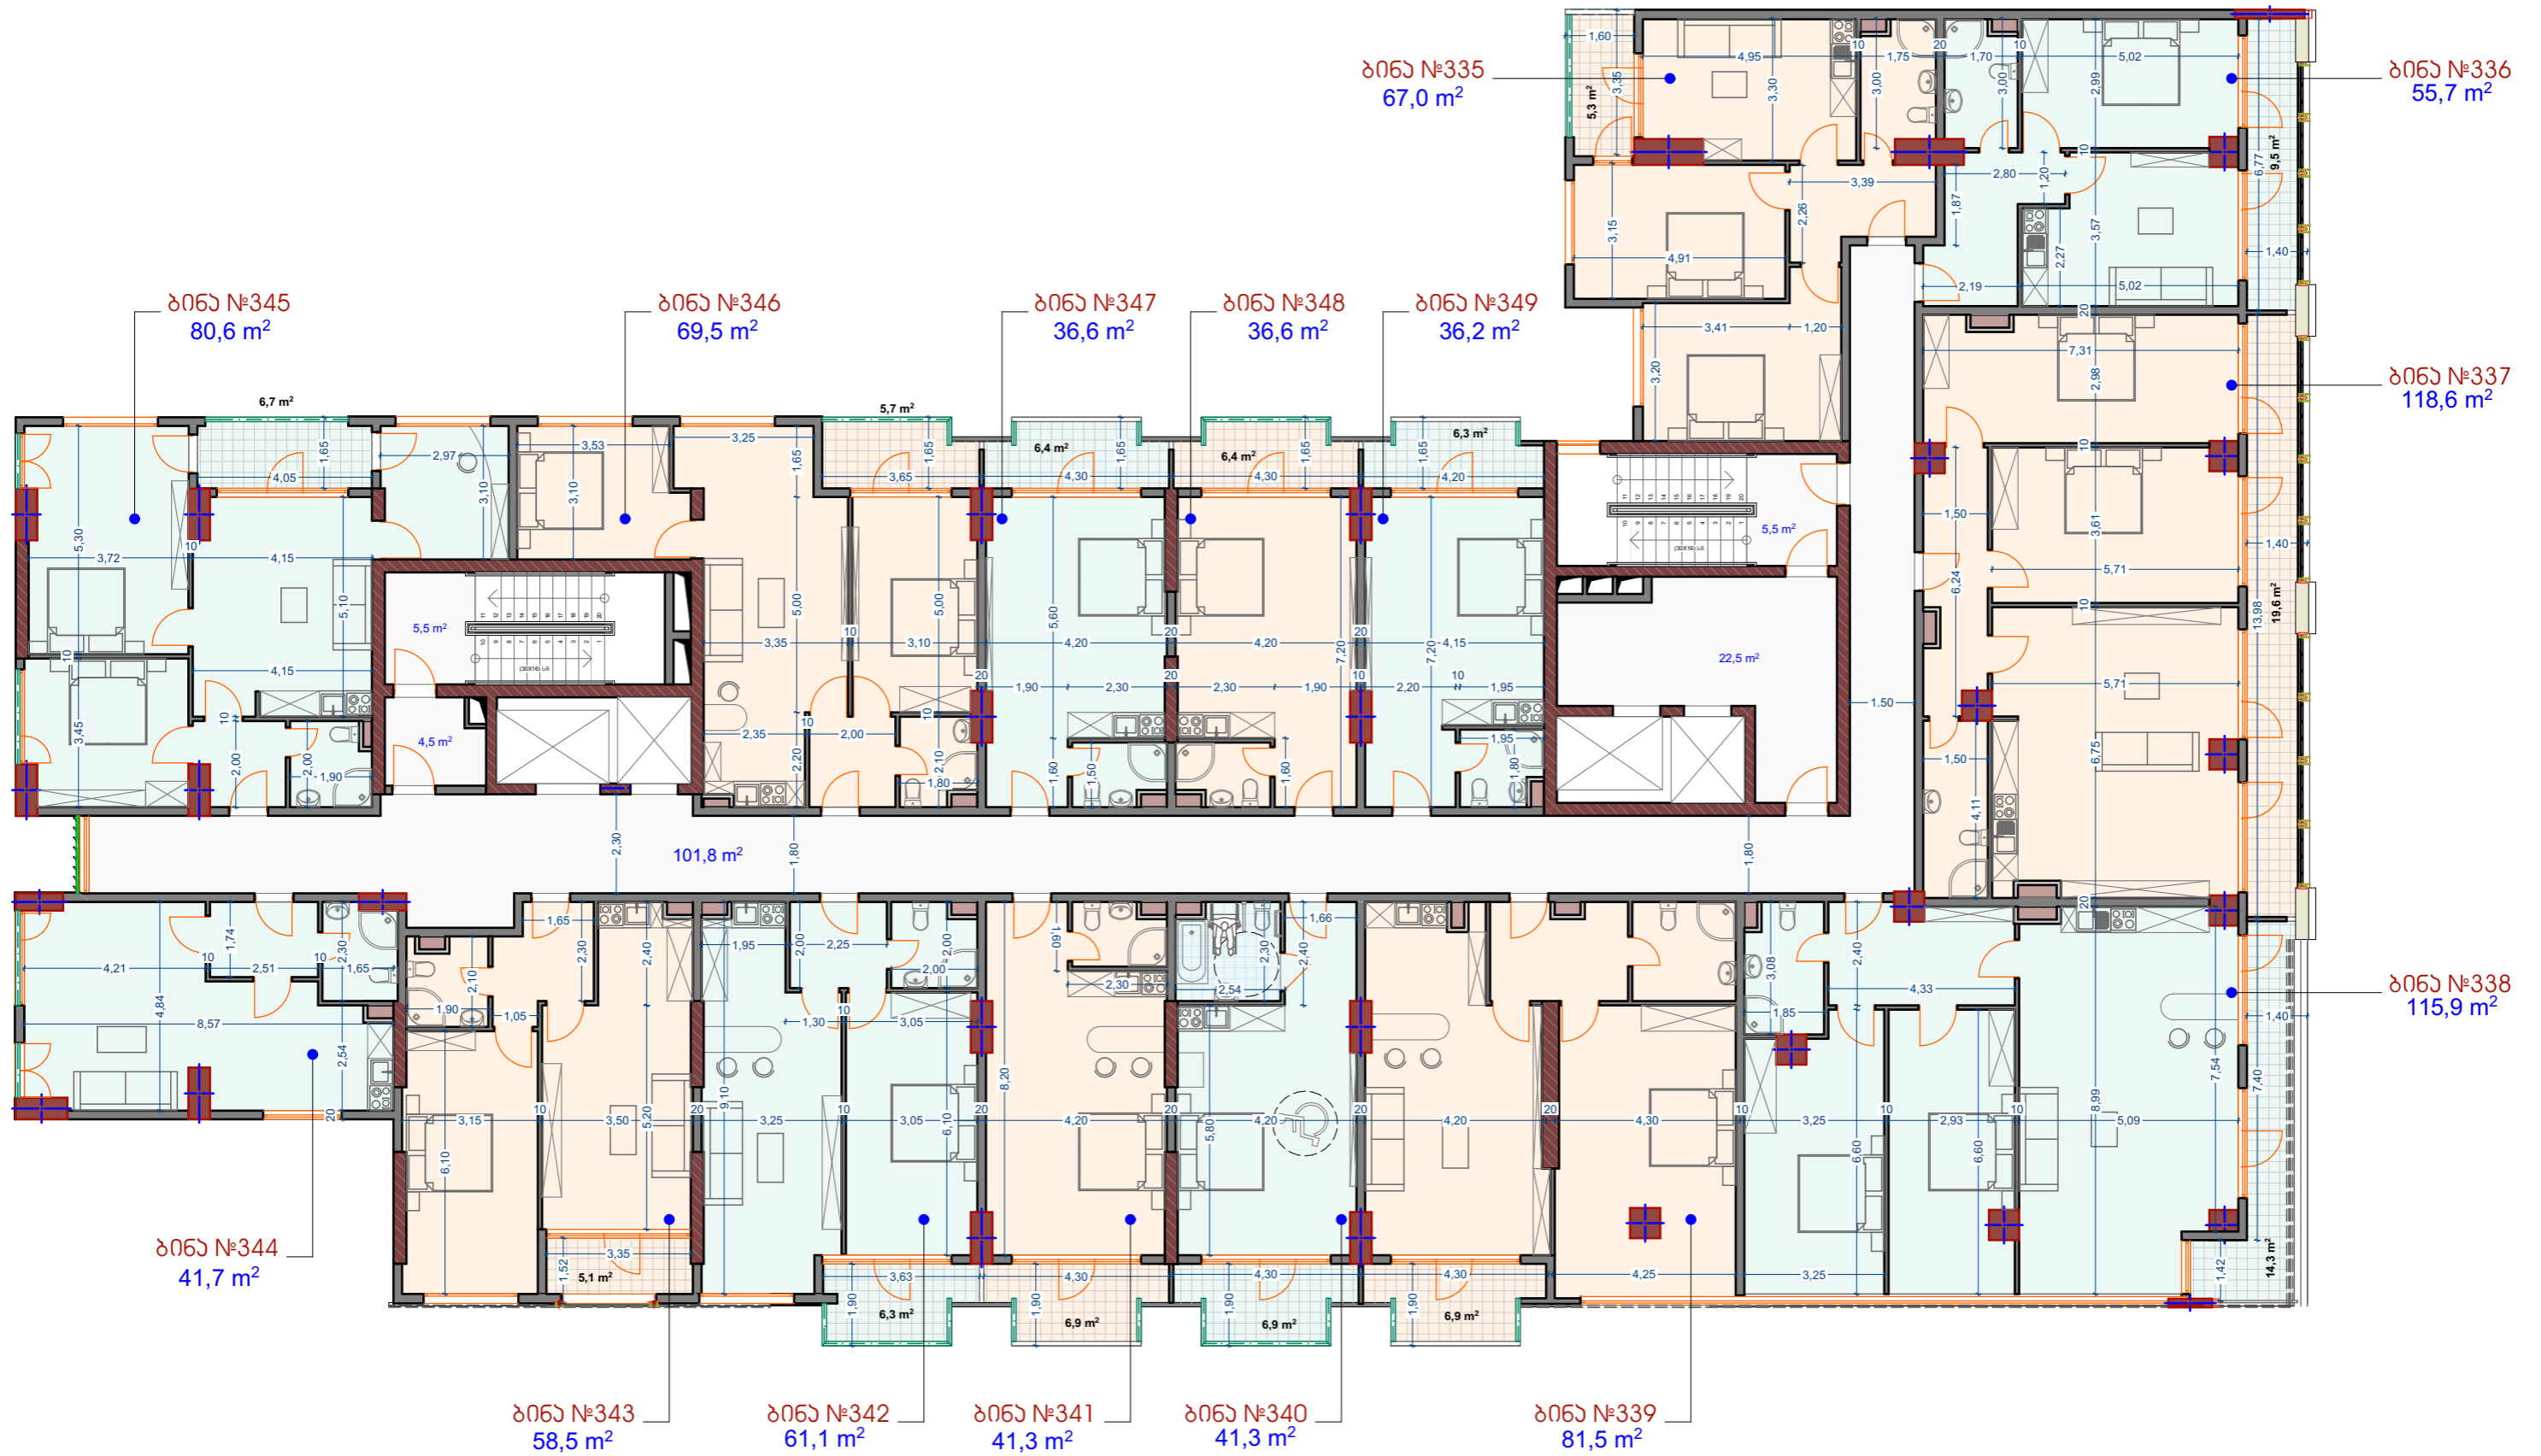

XXII- სართულის ტექ. აკონსტრ. მაკონსტრუქცია  
 ბინების ფართობი: 829,8 მ<sup>2</sup>.  
 აივანების ფართობი: 112,3 მ<sup>2</sup>.  
 სალარბაზოს, აივანის და ლიფტის უჯრადის ფართობი: 139,8 მ<sup>2</sup>.  
 საერთო ფართობი: 1081,9 მ<sup>2</sup>.