



# საკადასტრო გეგმა

საჯარო რეესტრის ეროვნული  
სააგენტო

საკადასტრო კოდი: **05.34.21.168**

ნაკვეთის დანიშნულება:

არასასოფლო სამეურნეო


განცხადების ნომერი: **882019780773**

ფართობი:

**1900 კვ.მ (WGS 84 / UTM zone 38N)**

**1899 კვ.მ (WGS 84 / UTM zone 37N)**

მომზადების თარიღი: **21/10/2019**

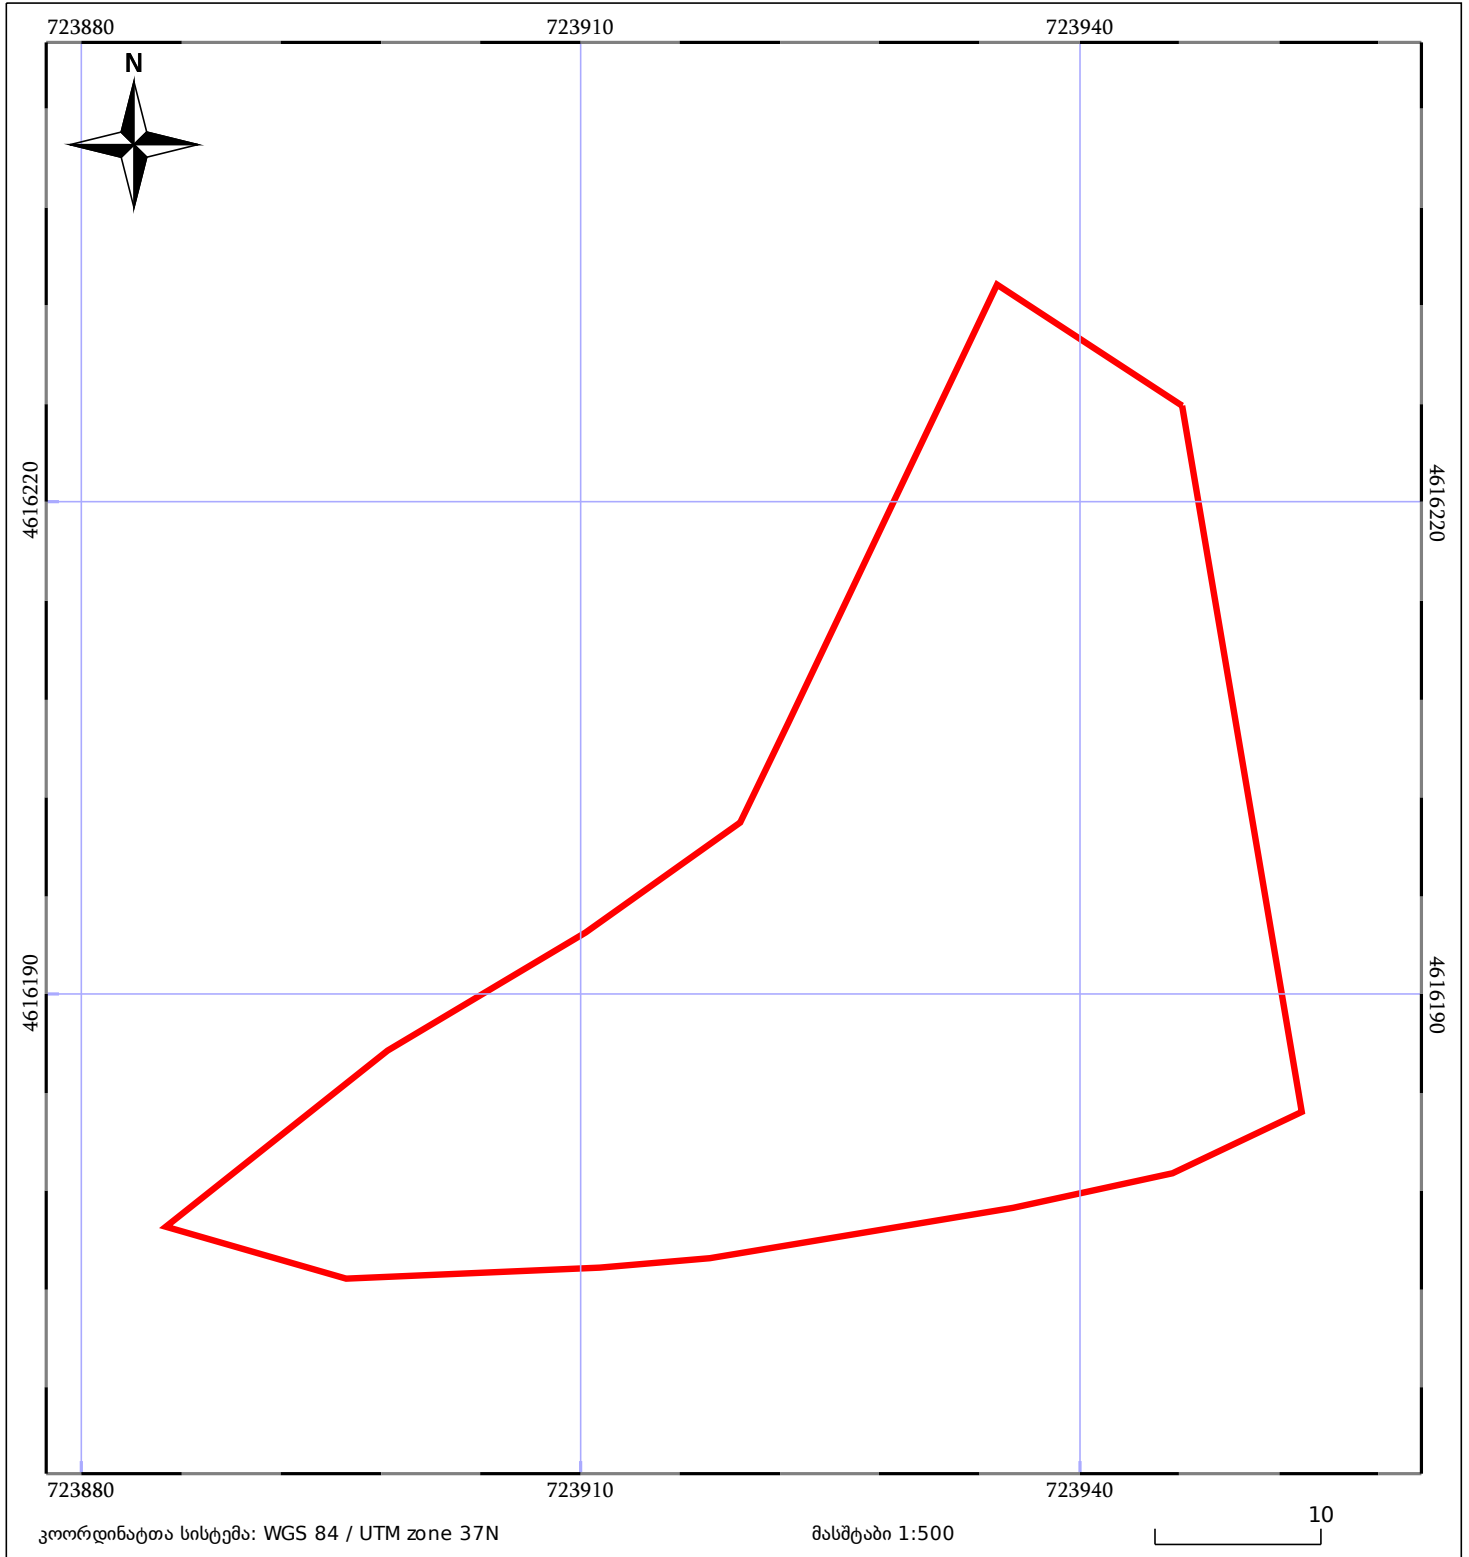

05/25 მშენებარე ნაკებობა	05/25 მენობა/ნაკებობა	ტყის ფონდი
ნაკვეთის საკადასტრო საზღვარი	საზომრივი ნაკებობა	ვალდებულება