


ფორმატი	ბაიუშო 2015 წ.
	დაკვეთის №პრ-06/15
შესაქმების სახელი	
პირობითი ნომერი	
შენიშვნები	
ნახაზზე წერტილი მიუთითებს გვ-ზე ნახაზის გველიდან შემოსაზღვრული უნდა იქონოს პროექტის ავტორთან	
პროექტის სახელწოდება	
სახელმწიფო სოფ. მს. უნცეში	
შპს „არქიტექტურული პროექტი“ ქ. თბილისი, მ. ჭავჭავაძის ქ. №10-ა ბ 3 მისამართი: 01000 22 23 90 beno.ananidze@mail.ru	
დირექტორი	ა. ანანიძე
არქიტექტორი	ლ. მთაწარი
შეასრულა	ლ. მთაწარი
მასშტაბი	1:100
თარიღი	ფასადი ღმრძეში „ა-კ“
სტადია	ფურც. 1
პროექტი	ას-

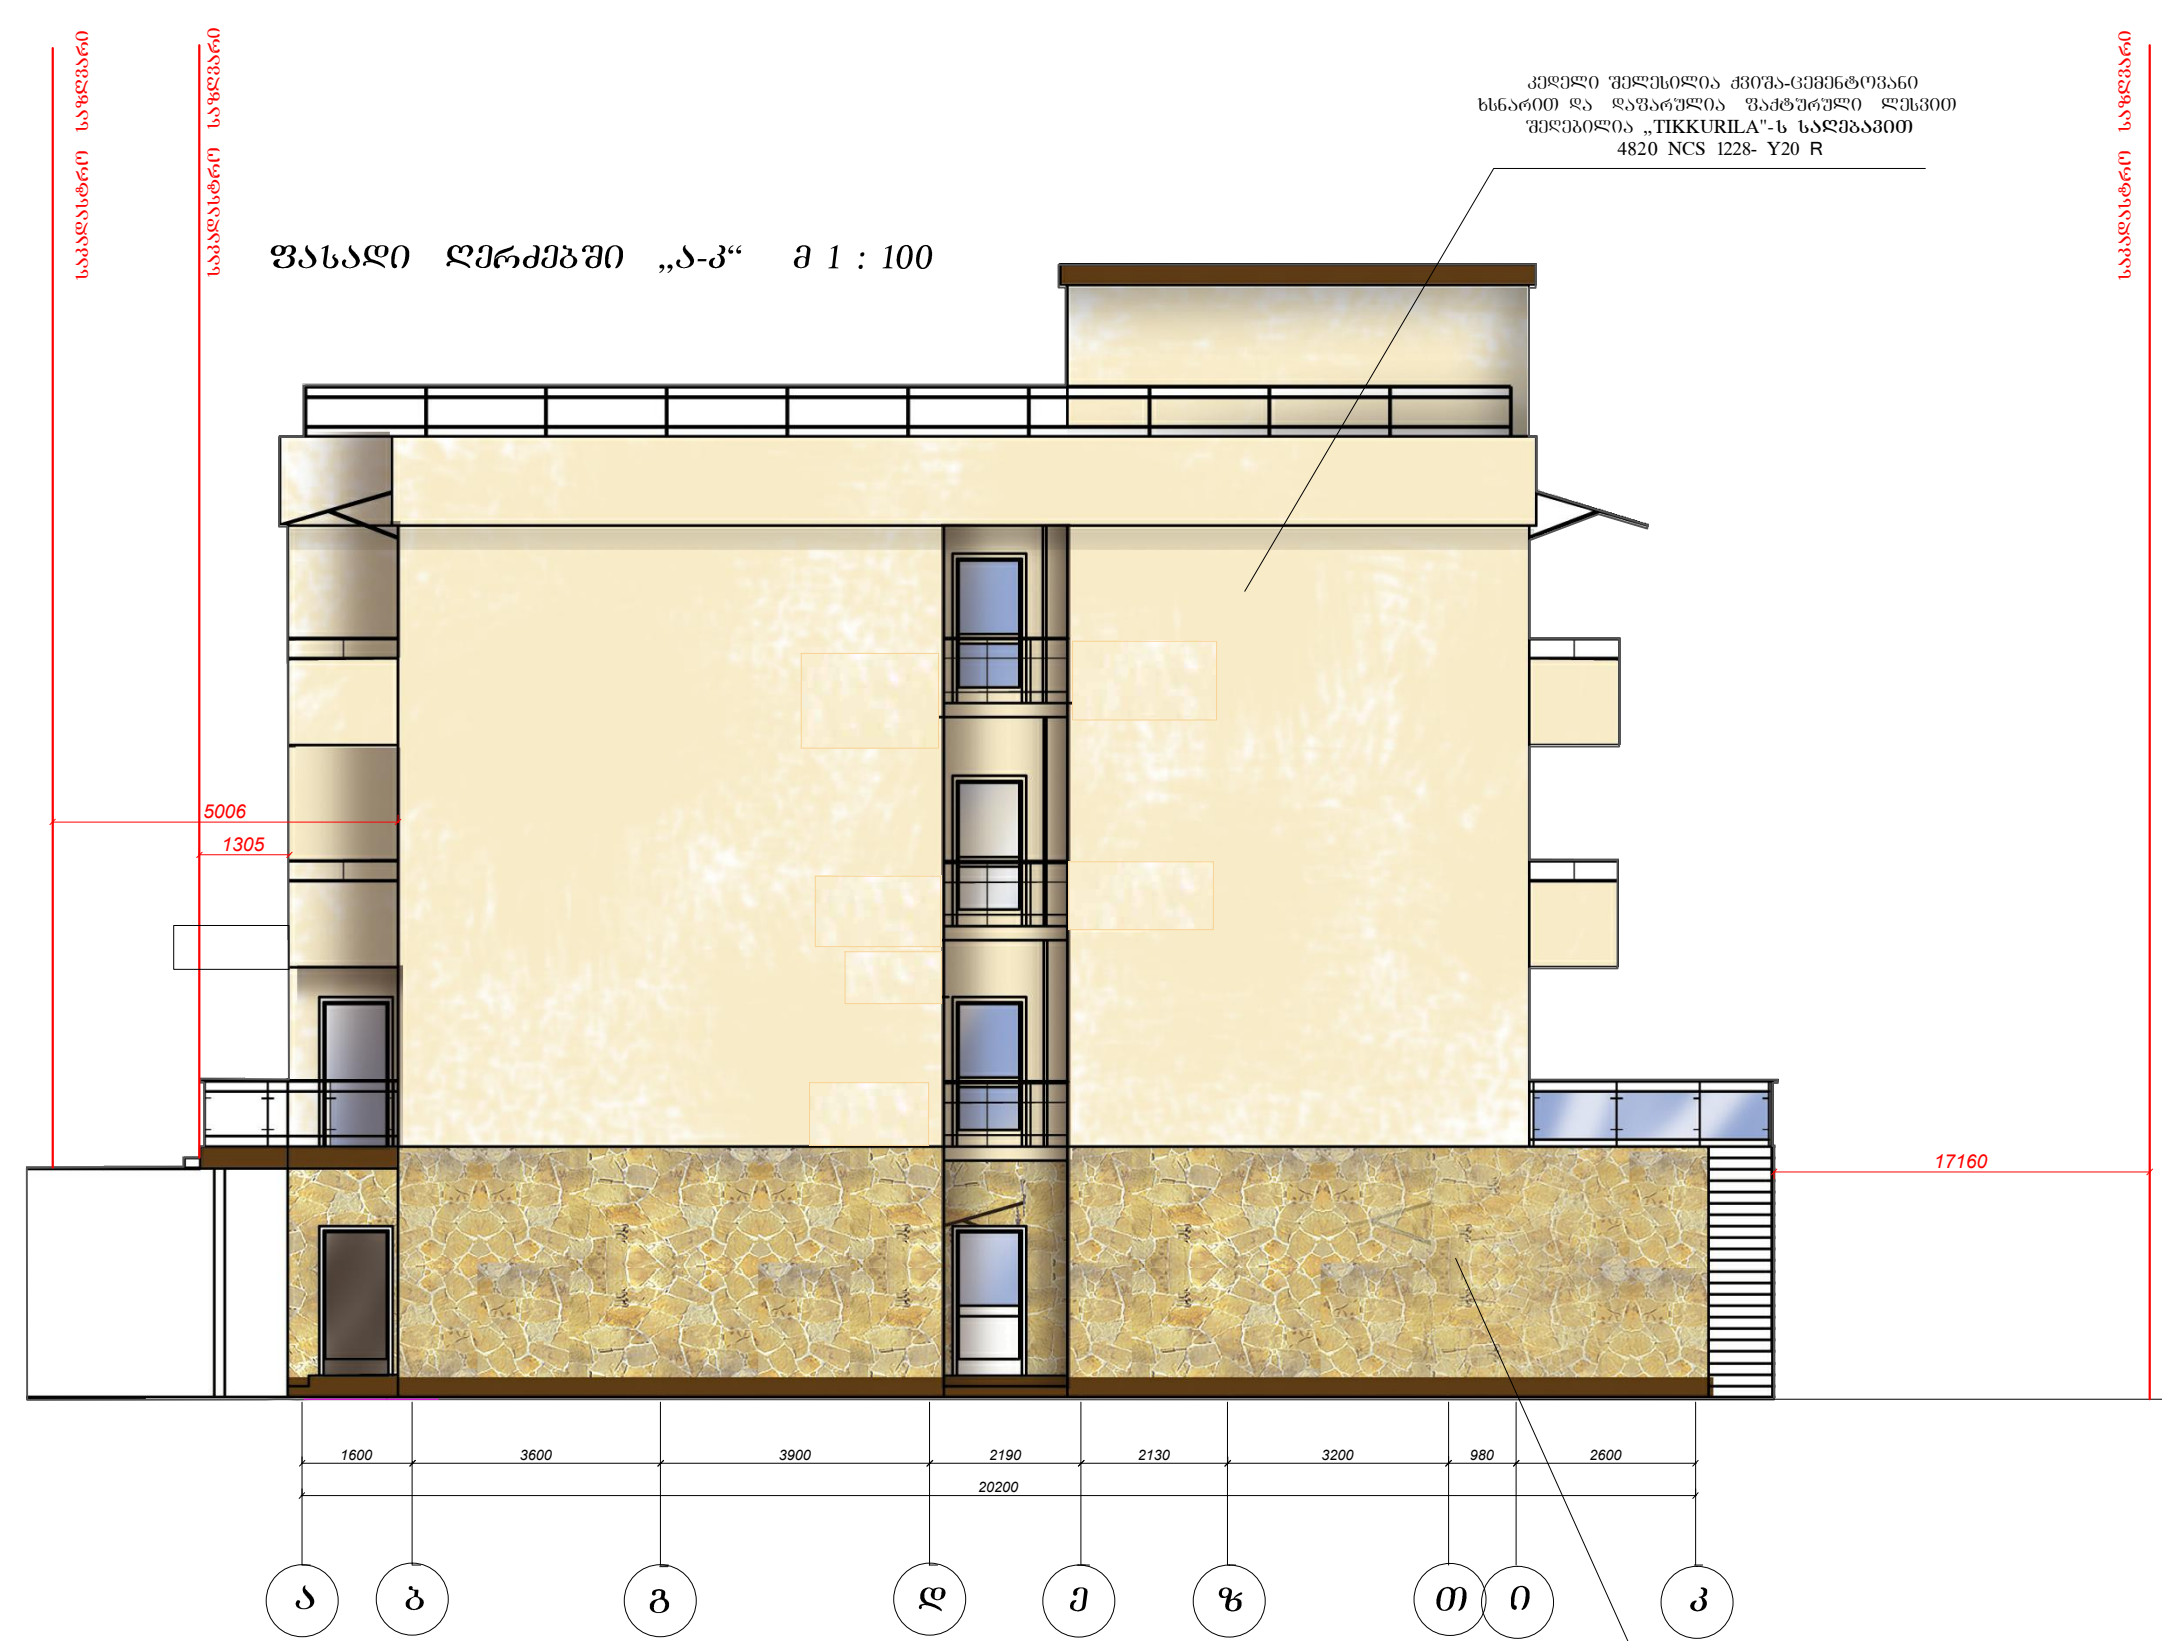

კომპლექსი შედგება 3-სართულიანი  
 სხნარით და დაფარულია ფაქტურული ფენით  
 შედგება „TIKKURILA“-ს საღებავით  
 4820 NCS 1228- Y20 R

ფასადი ღმრძეში „ა-კ“ მ 1 : 100

საკონსტრუქციო საწარმო

საკონსტრუქციო საწარმო

საკონსტრუქციო საწარმო

ფასადი ელემენტები დაფარულია ფლუიდილი  
 ქვების იმიტაციის მონოპროექტული  
 ფილაში