
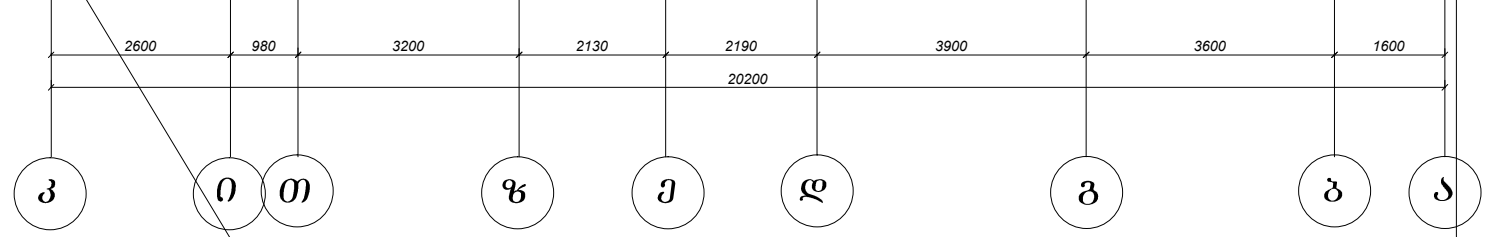


ფორმატი A-3	ბათუმი 2015 წ. დაკვეთა №39-06/15
შესაღებავის	
პირობითი ნიშნები	
შენიშვნები	
ნახაზზე წარმოსახულია მხოლოდ ნახაზის ვიზუალური დაგეგმვა და არაა გათვალისწინებული არცერთი კონსტრუქციული დატვირთვა	
პროექტის სასაქონლო	
სასტუმრო სოფ. მს. უნივერსიტეტი	
შპს „არქიტექტურული დაგეგმვა და კონსტრუქცია“ მ. ბათუმი, მ. შ. 3 მისამართი: 22 23 90 beno.ananidze@mail.ru	
დირექტორი	ა. ანანიძე
არქიტექტორი	ლ. მამუკაძე
შპს-ის ხელმძღვანელი	ლ. მამუკაძე
მასშტაბი	1:100
თარიღი თარღობა	ფასადის ღერძები „კ-ა“
სტადია	ფურც. 1
პროექტი	ას-

კვლევი შედგენილია მხოლოდ-გეგმვით
სხნარით და დაგეგმვის ფაქტურული ღმრვით
შეღებვის „TIKKURILA“-ს სარგებავით
4820 NCS 1228- Y20 R

ფასადი ღერძები „კ-ა“ მ 1 : 100

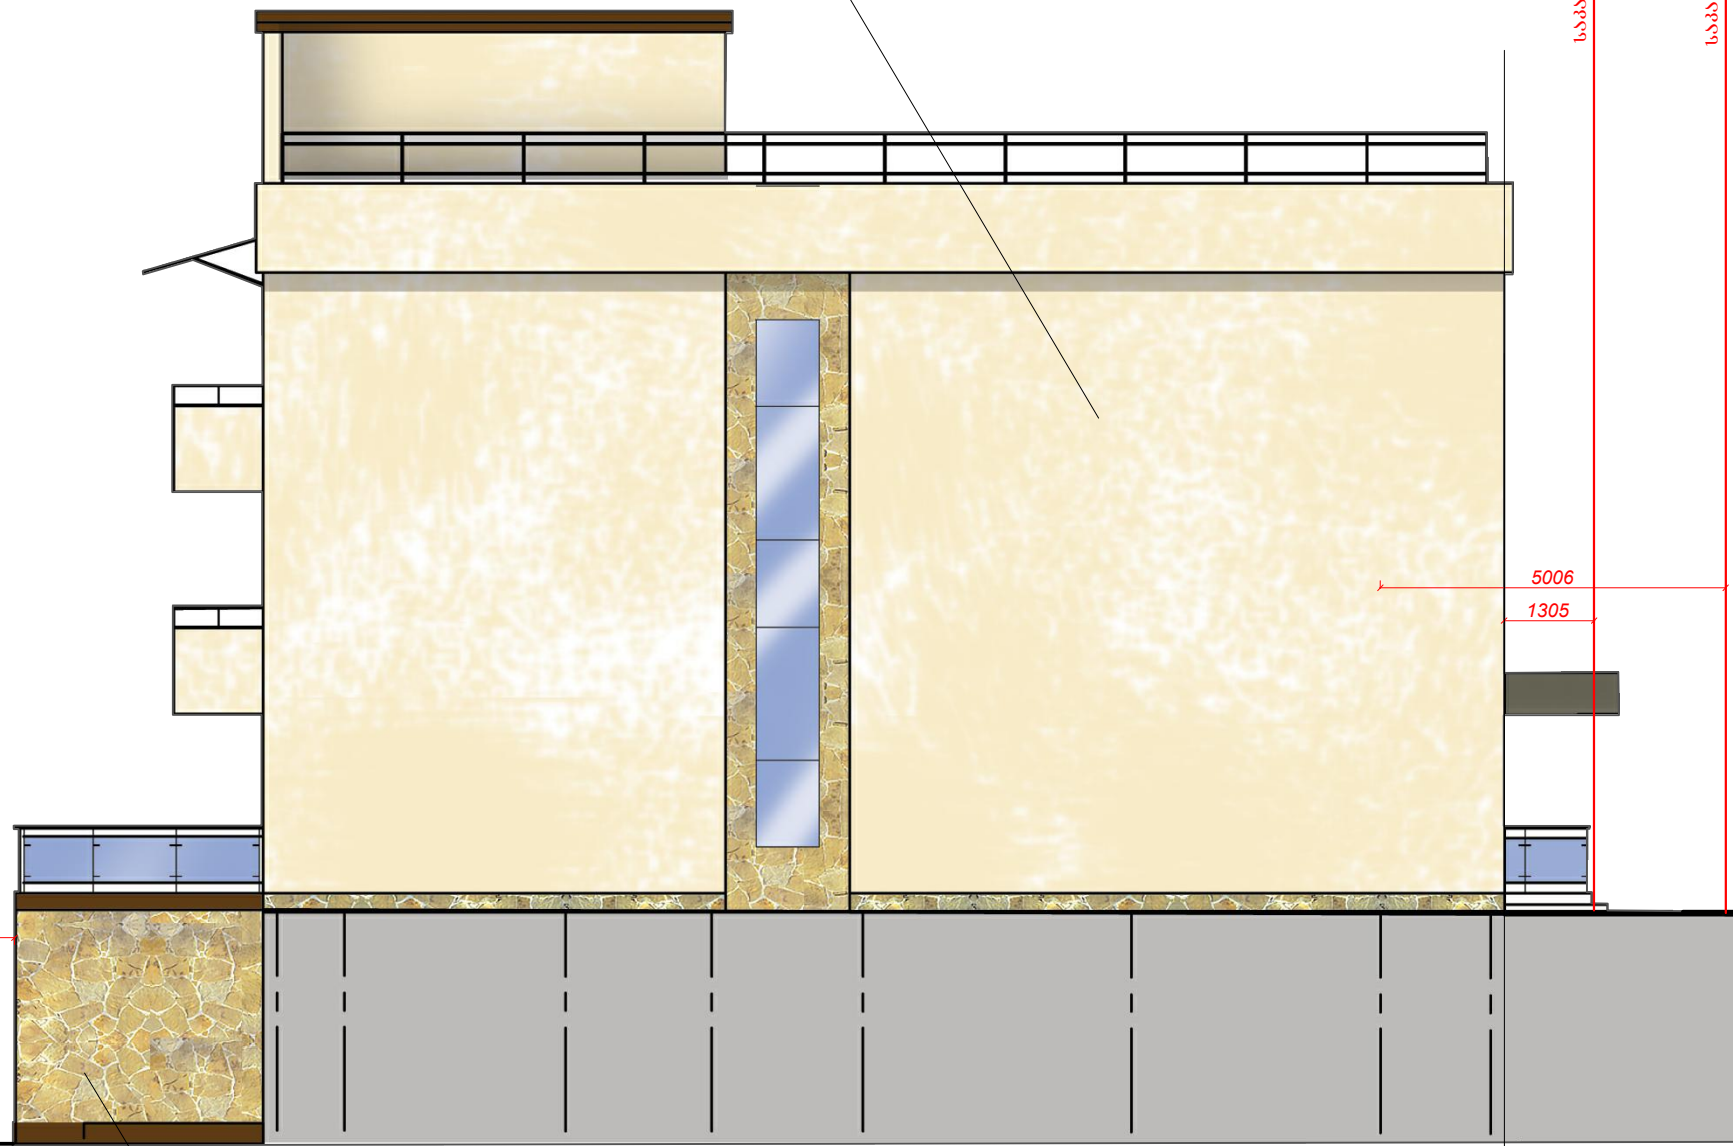

ფასადი ელემენტები დაგეგმვის ფაქტურული
ქვეყნის იმითაცხვის მონაპირკვეთული
ვიდეო

საპარალელური საზღვარი

საპარალელური საზღვარი

საპარალელური საზღვარი