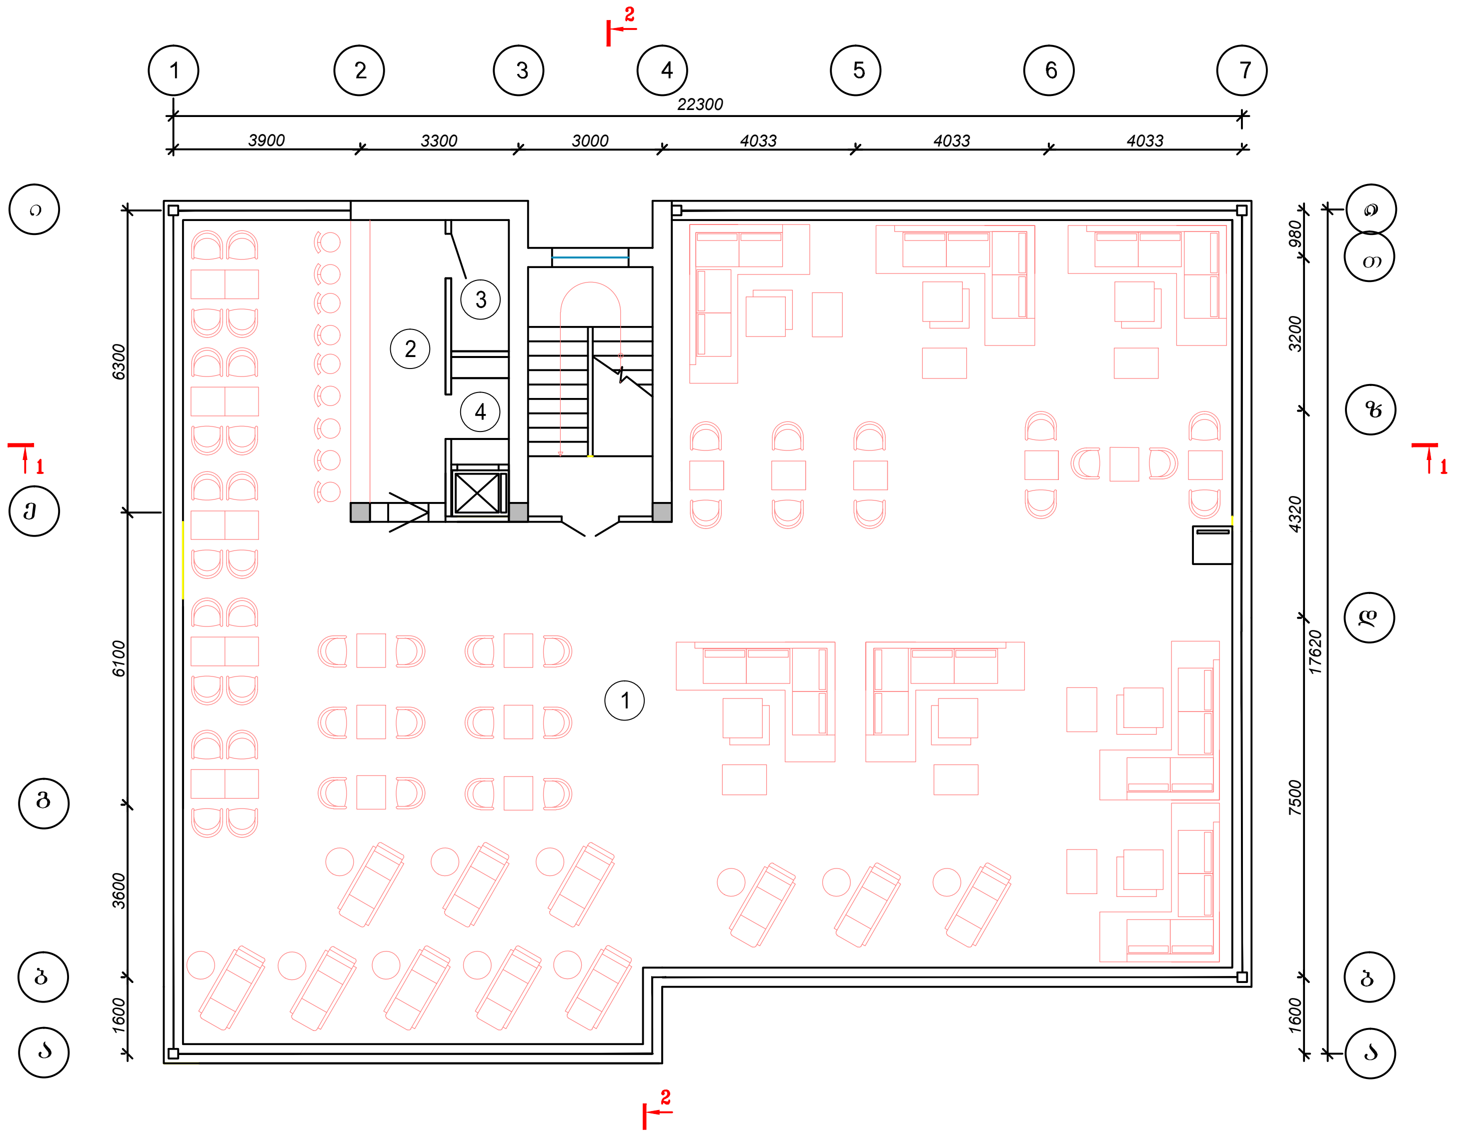

IVსართულის გეგმა ექსპლიკაცია

№	დასახელება	ფართ.
1	საზაფხულო ტერასა	330.3 კვ.მ
2	ბარი	
3	ბარის დამხმარე სათავსო	3.2 კვ.მ
4	სერვირება	2.6 კვ.მ
	სართულის საერთო ფართობი	353.2 კვ.მ

ფორმატი A-3	ბათუმი 2015 წ.
	დაკვეთა №პრ-06/15

ექსპლიკაცია

პირობითი ნიშნები

შენიშვნები

ნახაზზე ზომები მოცემულია მმ-ში

ნახაზის ყველა ცვლილება შეთანხმებული უნდა იყოს პროექტის ავტორთან

პროექტის სახელწოდება

სასტუმრო
სოფ. მახუნცეთში

შპს „არდიპრომშენი"
ქ.ბათუმი. მელიქიშვილის ქ №110-ა ბ 3
მობ.595 22 23 90
beno.ananidze@mail.ru

დირექტორი	ბ. ანანიძე		
არქიტექტორი	ლ. მჟავანაძე		
შეასრულა	ლ. მჟავანაძე		
მასშტაბი	1:100	ტექნოლოგიური სქემა +10.45 მ. ნიშნულზე	
თარიღი			
სტადია		ფურც.	ფურც-ები.
პროექტი		ას-	