


საკადასტრო საზღვარი

საკადასტრო საზღვარი

ფასადი ღერძებში „7-1“ მ 1 : 100

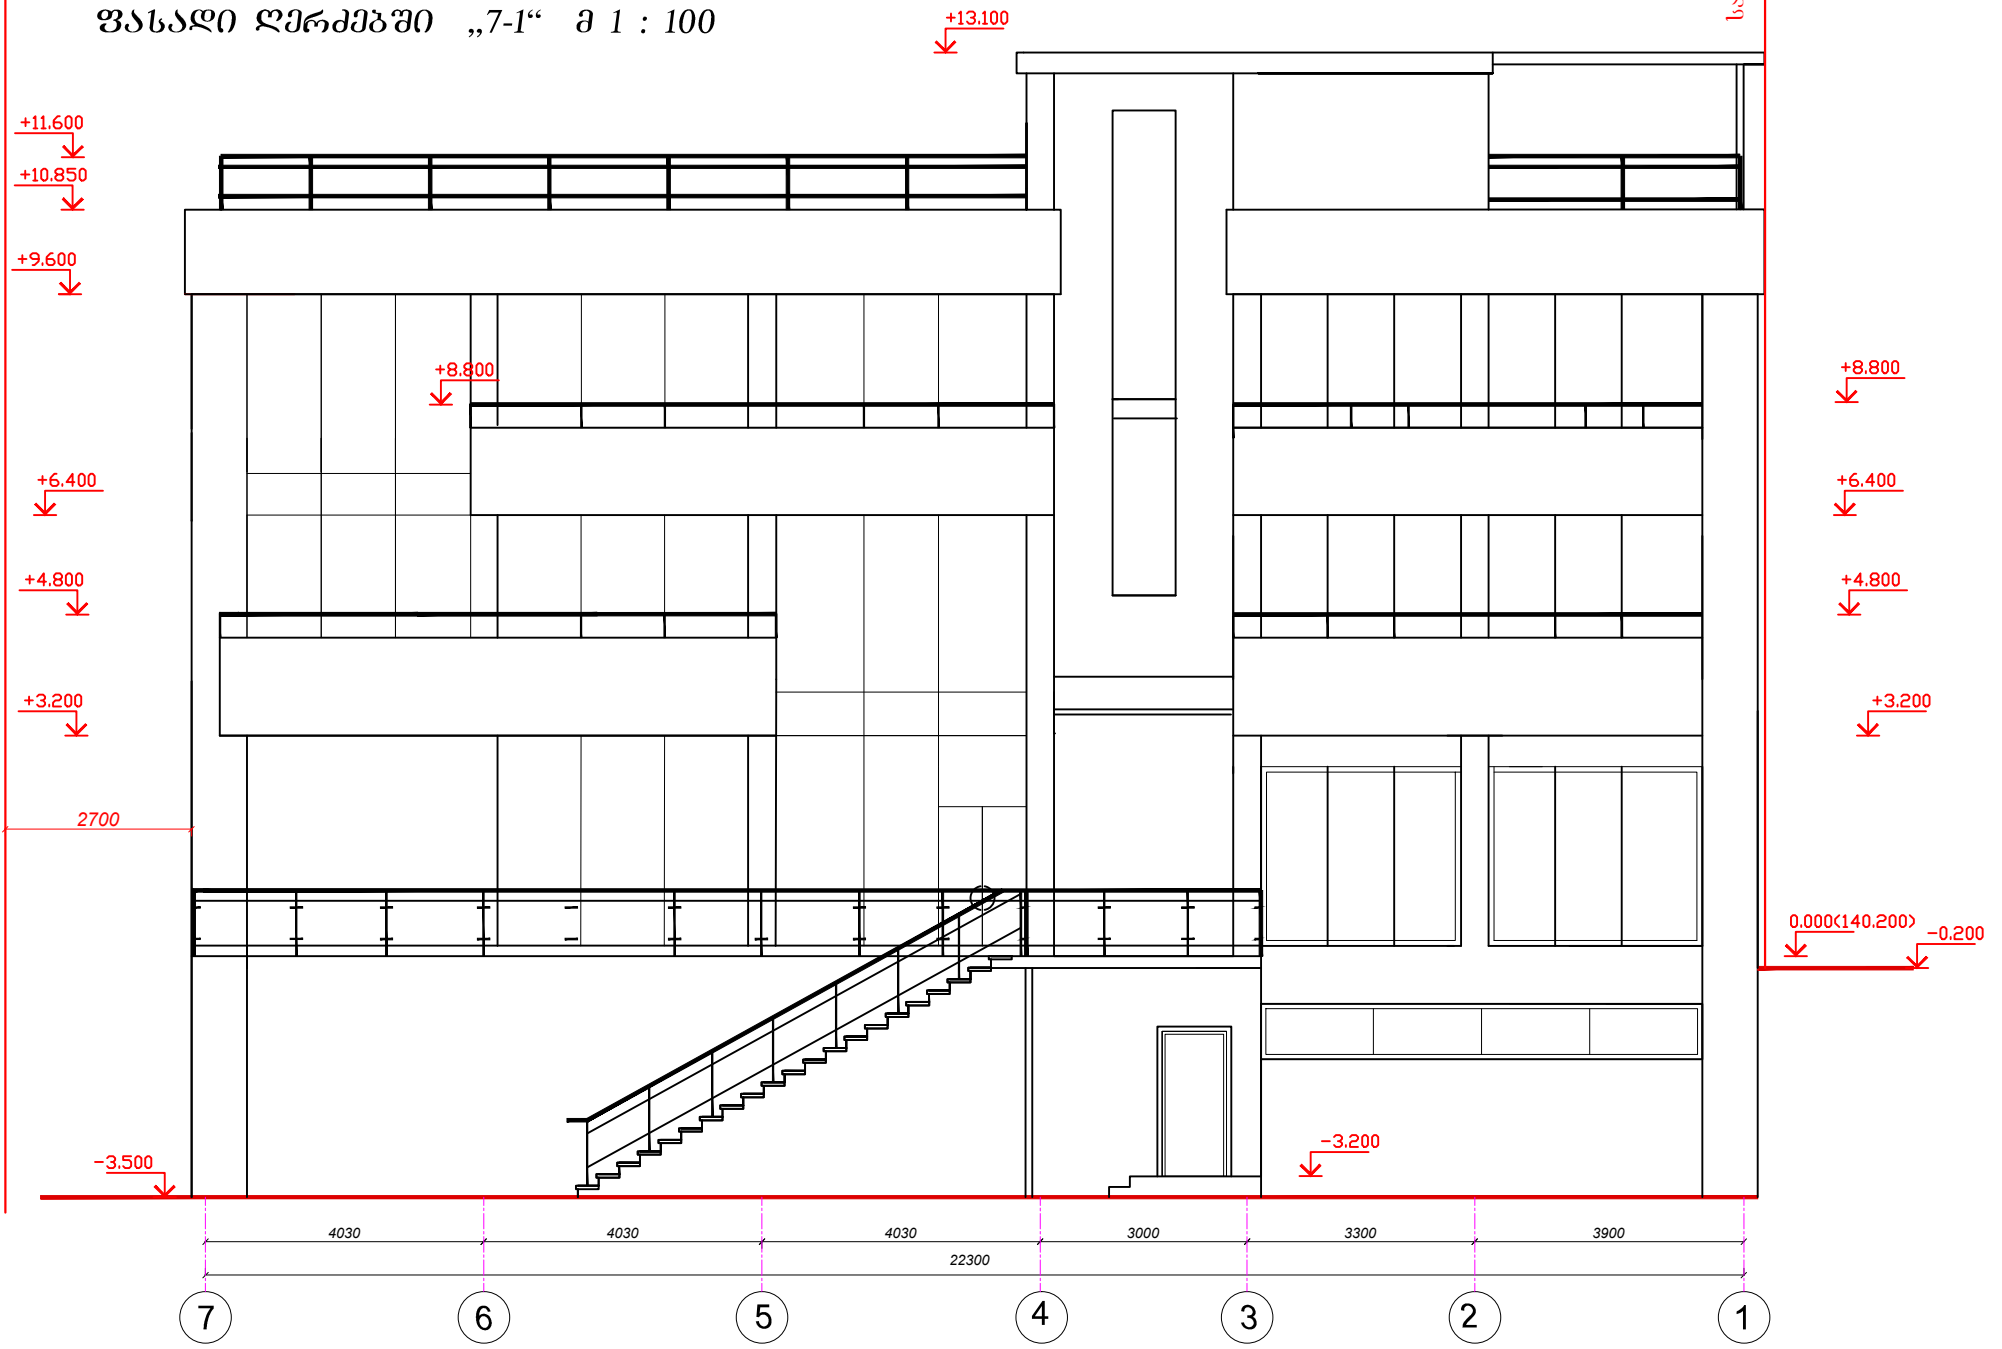

ფორმატი A-3	ბათუმი 2015 წ. ღამთის №39-06/15
შენიშვნები	
პირობითი ნიშნები	
შენიშვნები	
ნახაზზე წარმოსახულია მხოლოდ ნახაზის მხოლოდ ნაწილი მითითებული უნდა იქონიერებდეს ავტორიანი	
პროექტის სახელწოდება	
სახელმწიფო სოფ. მანუჩიძე	
შპს „არქიტექტურული“ ქ. ბათუმი, მ. ბენიანიძის ქ. №100-ა ბ 3 მისამართი: 22 23 90 beno.ananidze@mail.ru	
დირექტორი	ა. ანანიძე
არქიტექტორი	ლ. მამანაძე
შპს-ის ხელმძღვანელი	ლ. მამანაძე
მასშტაბი	1:100
თარიღი	ფასადი ღერძებში „7-1“
სტადია	ფურც. 1/1
პროექტი	ას-