


კვლევი შედეგითაა მჭიმ-გეგმვითაა  
 ხსნარით და დაგარულია ვაძტურული ღერძით  
 შედეგითაა „TIKKURILA“-ს საღებავით  
 4820 NCS 1228- Y20 R

ვასალი ღერძები „1-7“ შ 1 : 100

საკანცელარო საფლავი

საკანცელარო საფლავი

2700

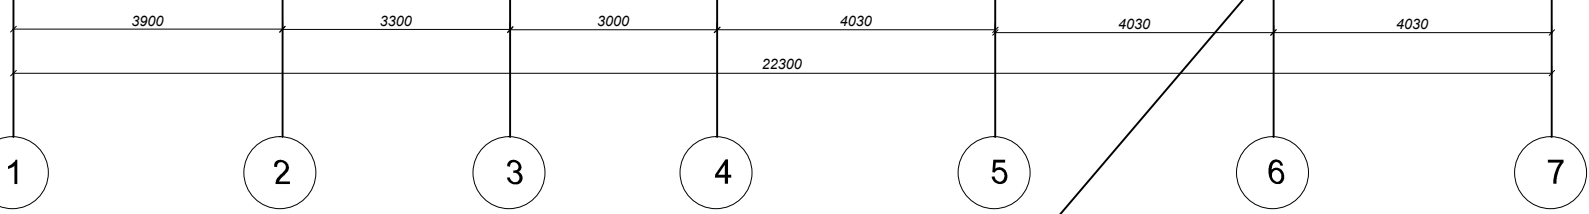

ვასალი ელემენტები დაგარულია ვაძტურული  
 მჭიმის იმიტაციის მოსაპირკეთებელი  
 ფილაგით

|         |                     |
|---------|---------------------|
| ფორმატი | ბაიუში 2015 წ.      |
| A-3     | დაპროექტი №პრ-06/15 |

შენიშვნები

პირობითი ნიშნები

შენიშვნები  
 ნახაზზე ზომები მიცემულია მმ-ში  
 ნახაზის ყველა ცვლილება  
 შეთანხმებული უნდა იქონიოს პროექტის  
 ავტორთან

პროექტის სასაქონლო

სასტუმრო  
 სოფ. მსხუნველი

|                |              |           |  |
|----------------|--------------|-----------|--|
| დამამუშავებელი | ა. ანანიძე   |           |  |
| არქიტექტორი    | ლ. მთაწახიძე |           |  |
| შპს-ს მფლობელი | ლ. მთაწახიძე |           |  |
| მასშტაბი       | 1:100        | ვასალი    |  |
| თარიღი         |              | ღერძები   |  |
|                |              | „1-7“     |  |
| სტადია         | ფურც. 1      | ფურც. 2-3 |  |
| პროექტი        | ას-          |           |  |

შპს „არქიტექტურა“  
 ქ. ბათუმი, მ. ბაგრატიონის  
 ქ. №10-ა ბ 3  
 მის. №95 22 23 90  
 beno.ananidze@mail.ru