ფასადი ღერძებში „ა-კ“ მ 1 :100

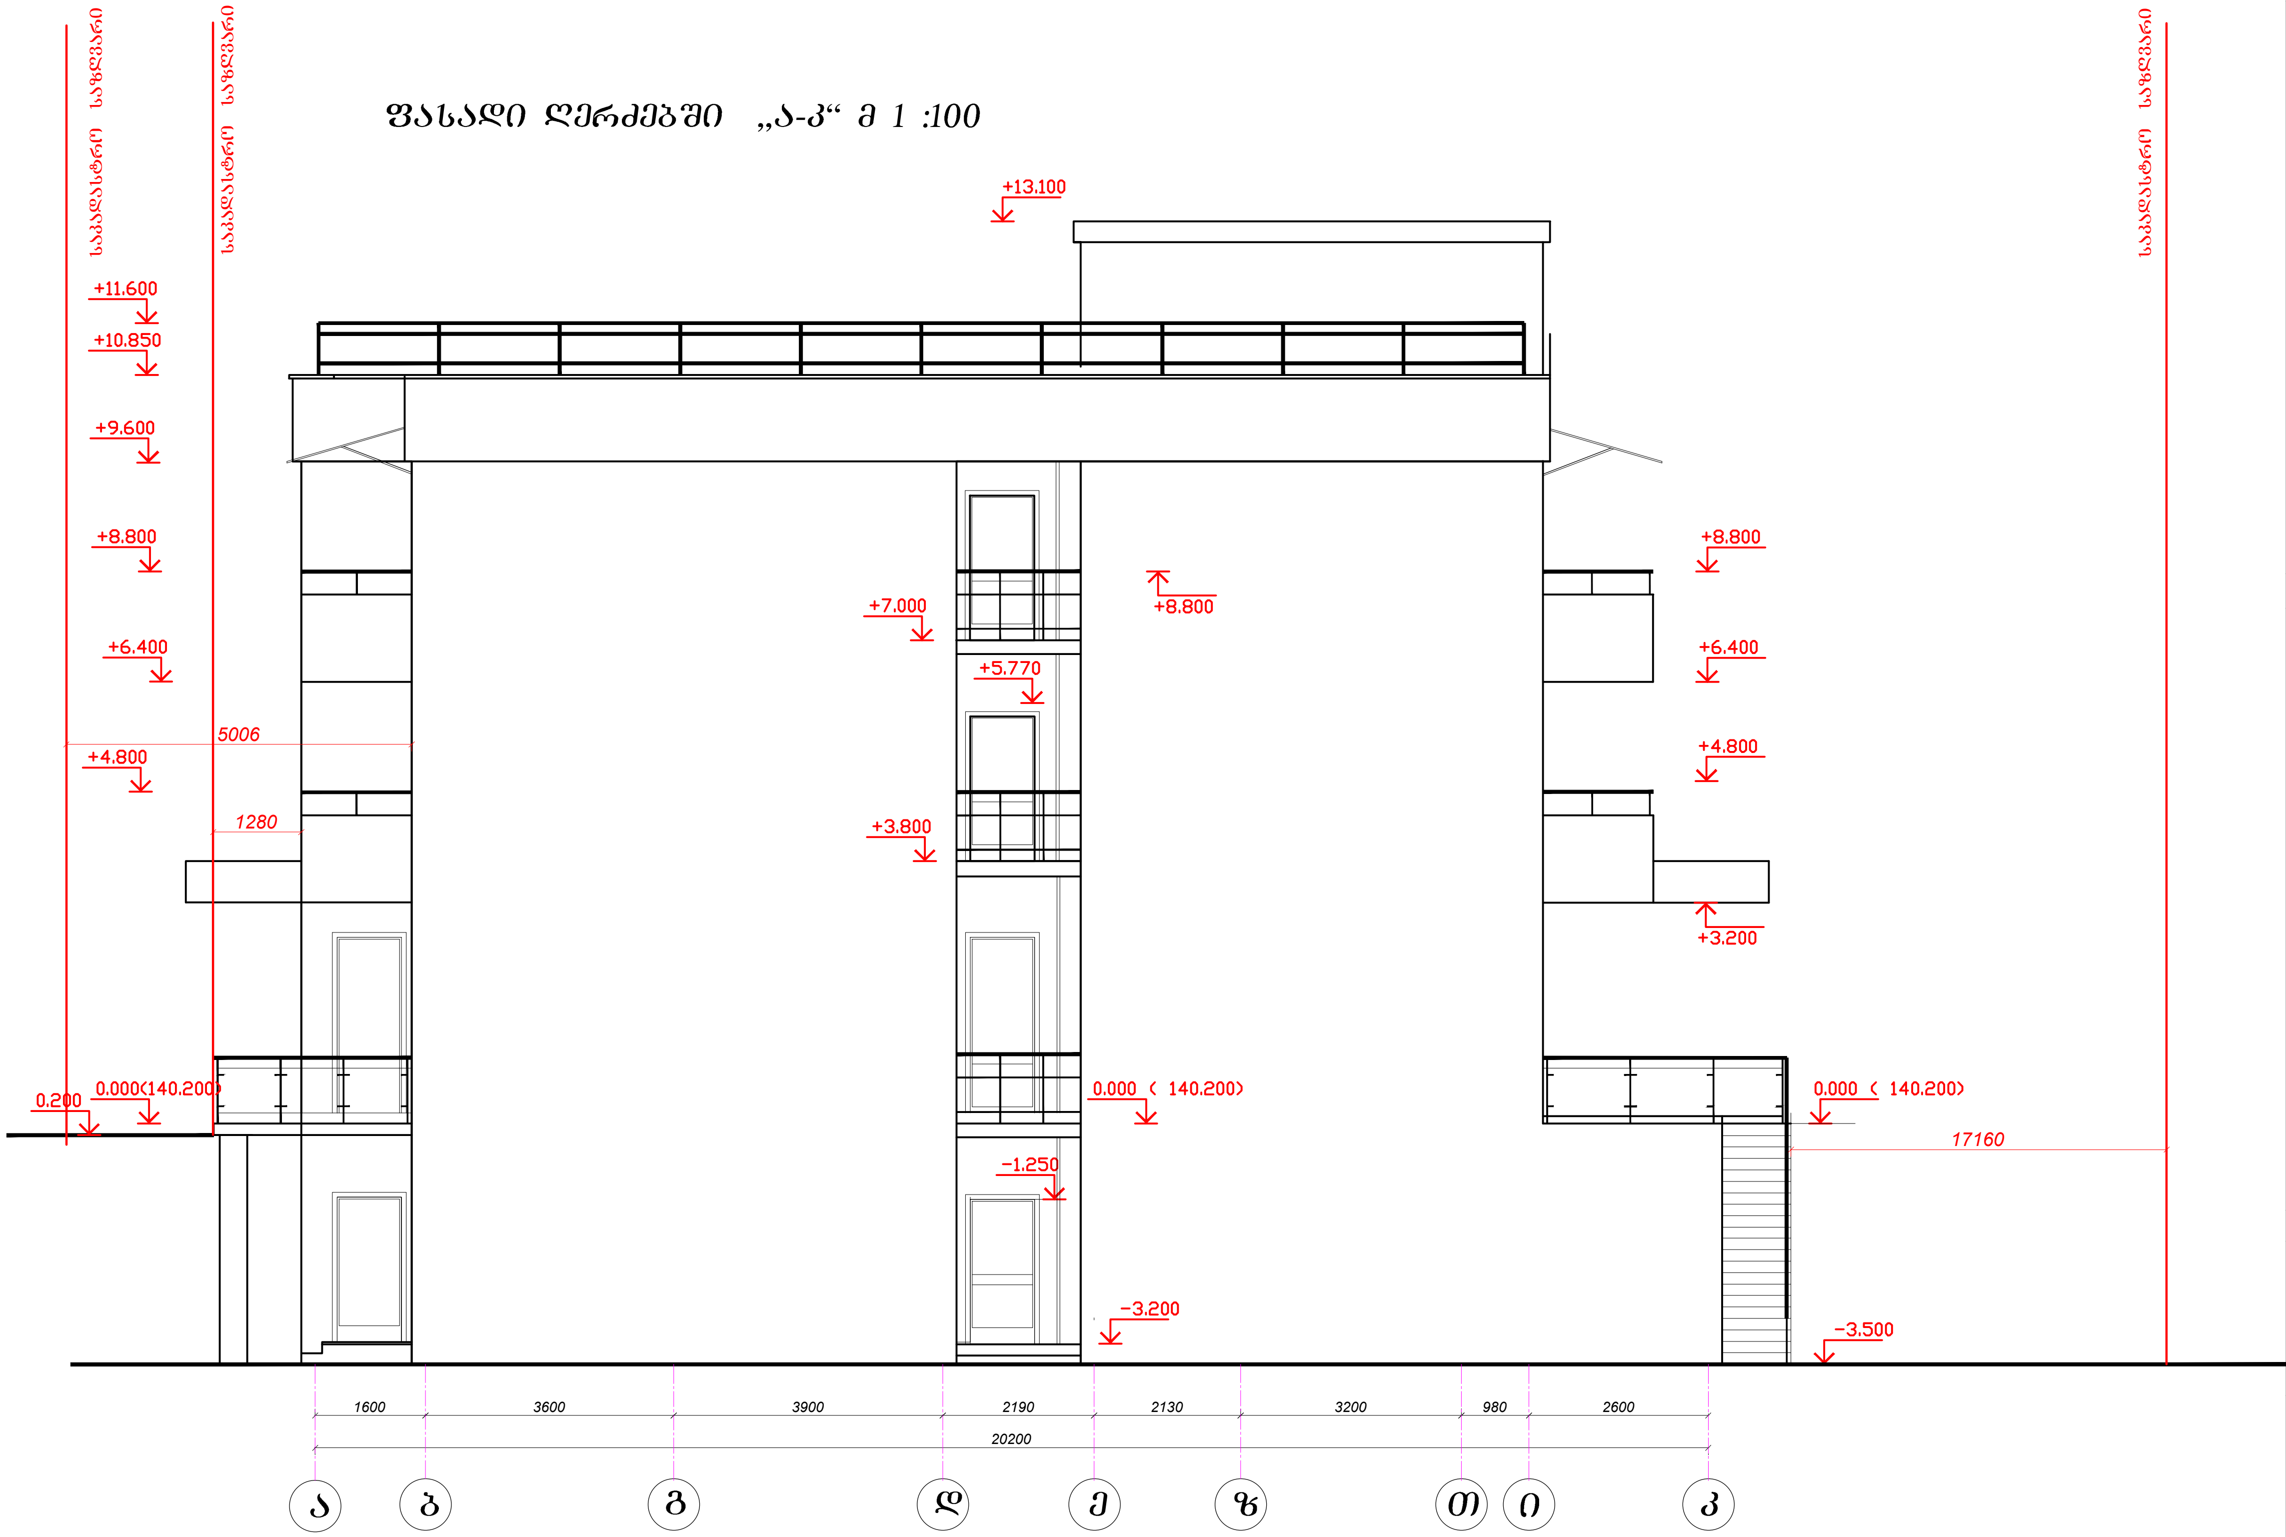

ფორმატი	ბათუმი 2015 წ.	
	დაკვეთა №არ-06/15	

ექსპლიკაცია

პირობითი ნიშნები

შენიშვნები

ნახაზზე ზომები მოცემულია მმ-ში

ნახაზის ყველა ცვლილება შეთანხმებული უნდა იყოს პროექტის ავტორთან

პროექტის სახელწოდება

სასტუმრო
სოფ. მახუნცეთში

შპს „არდიპრომშენი“
ქ.ბათუმი. მელიქიშვილის
ქ №110-ა ბ 3
მობ.595 22 23 90
beno.ananidZe@mail.ru

დირექტორი	ბ. ანანიძე		
არქიტექტორი	ლ. მჟავანაძე		
შეასრულა	ლ. მჟავანაძე		
მასშტაბი	1:100	ფასადი ღერძებში „ა-კ“	
თარიღი			
სტადია		ფურც.	ფურც-ები.
პროექტი		ას-	