ფასადი ღერძებში „კ-ა" მ 1 :100

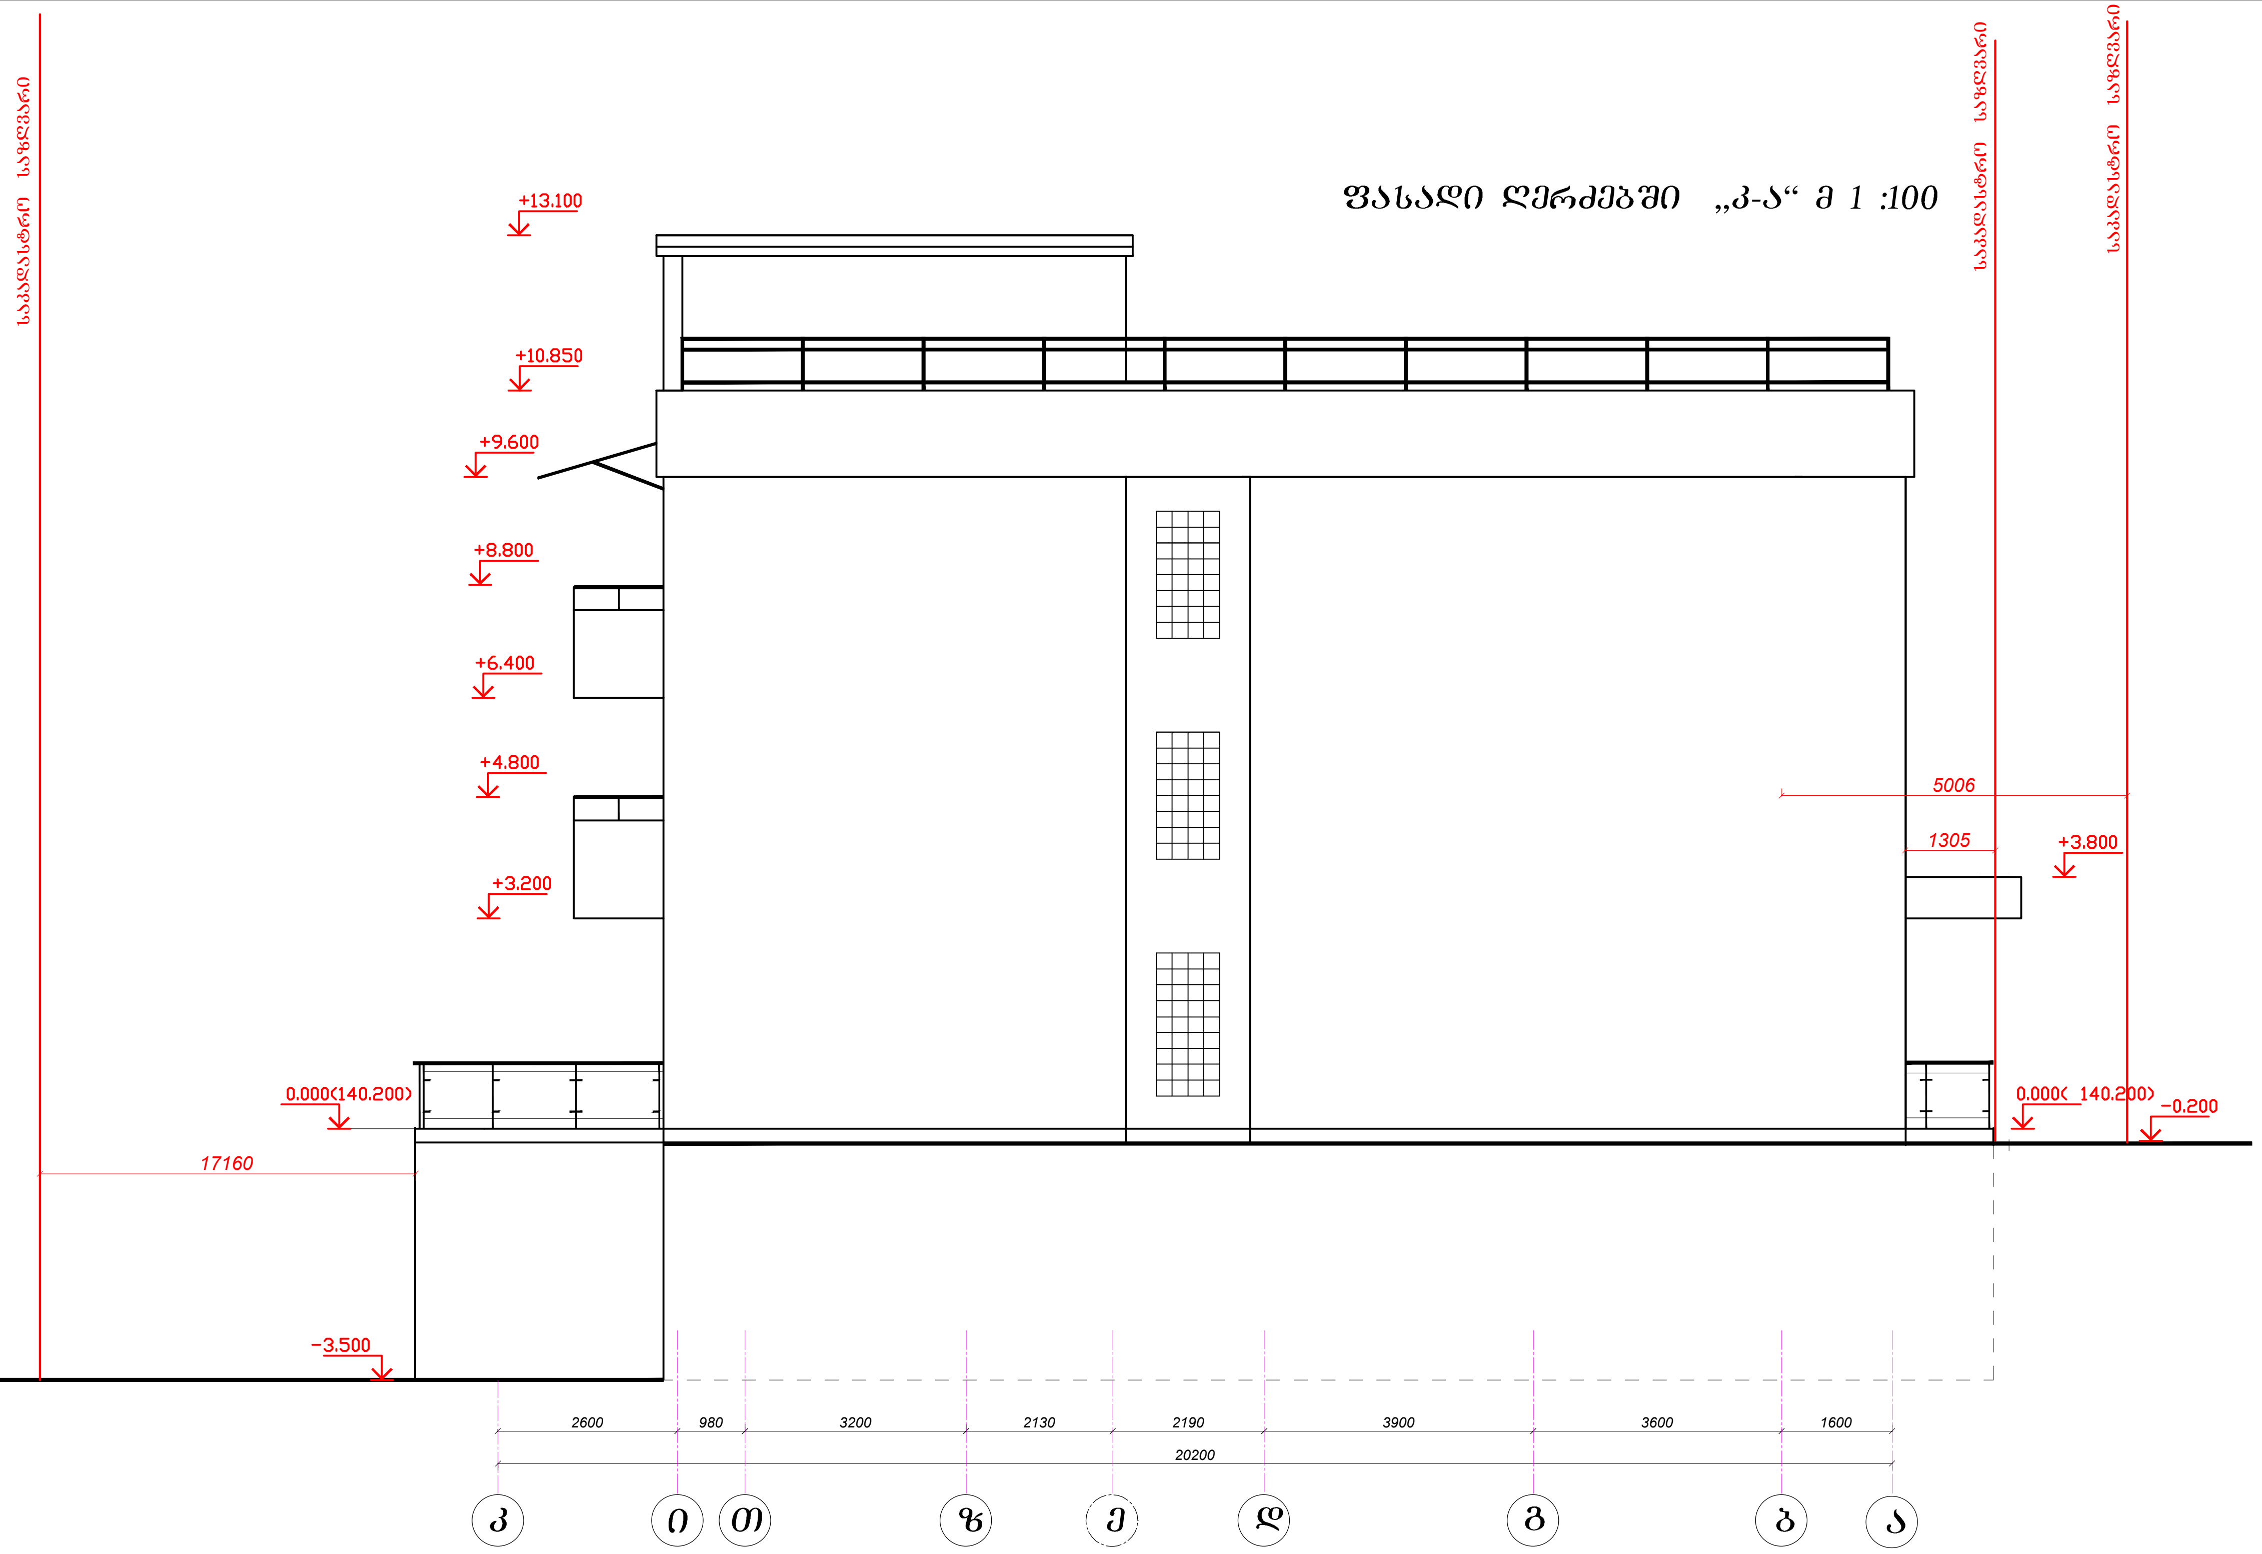

ფორმატი A-3	ბათუმი 2015 წ.
	დაკვეთა №არ-06/15

ექსპლიკაცია

პირობითი ნიშნები

შენიშვნები

ნახაზზე ზომები მოცემულია მმ-ში

ნახაზის ყველა ცვლილება შეთანხმებული უნდა იყოს პროექტის ავტორთან

პროექტის სახელწოდება

სასტუმრო
სოფ. მახუნცეთში

შპს „არდიპრომშენი"
ქ.ბათუმი. მელიქიშვილის ქ №110-ა ბ 3
მობ.595 22 23 90
beno.ananidZe@mail.ru

დირექტორი	ბ. ანანიძე		
არქიტექტორი	ლ. მჟავანაძე		
შეასრულა	ლ. მჟავანაძე		
მასშტაბი	1:100	ფასადი ღერძებში „კ-ა"	
თარიღი თარიღი			
სტადია		ფურც.	ფურც-ები.
პროექტი		ას-	