


საპარლამენტო საზღვრები
საპარლამენტო საზღვრები

ჭრილი 2-2 მ 1 : 100

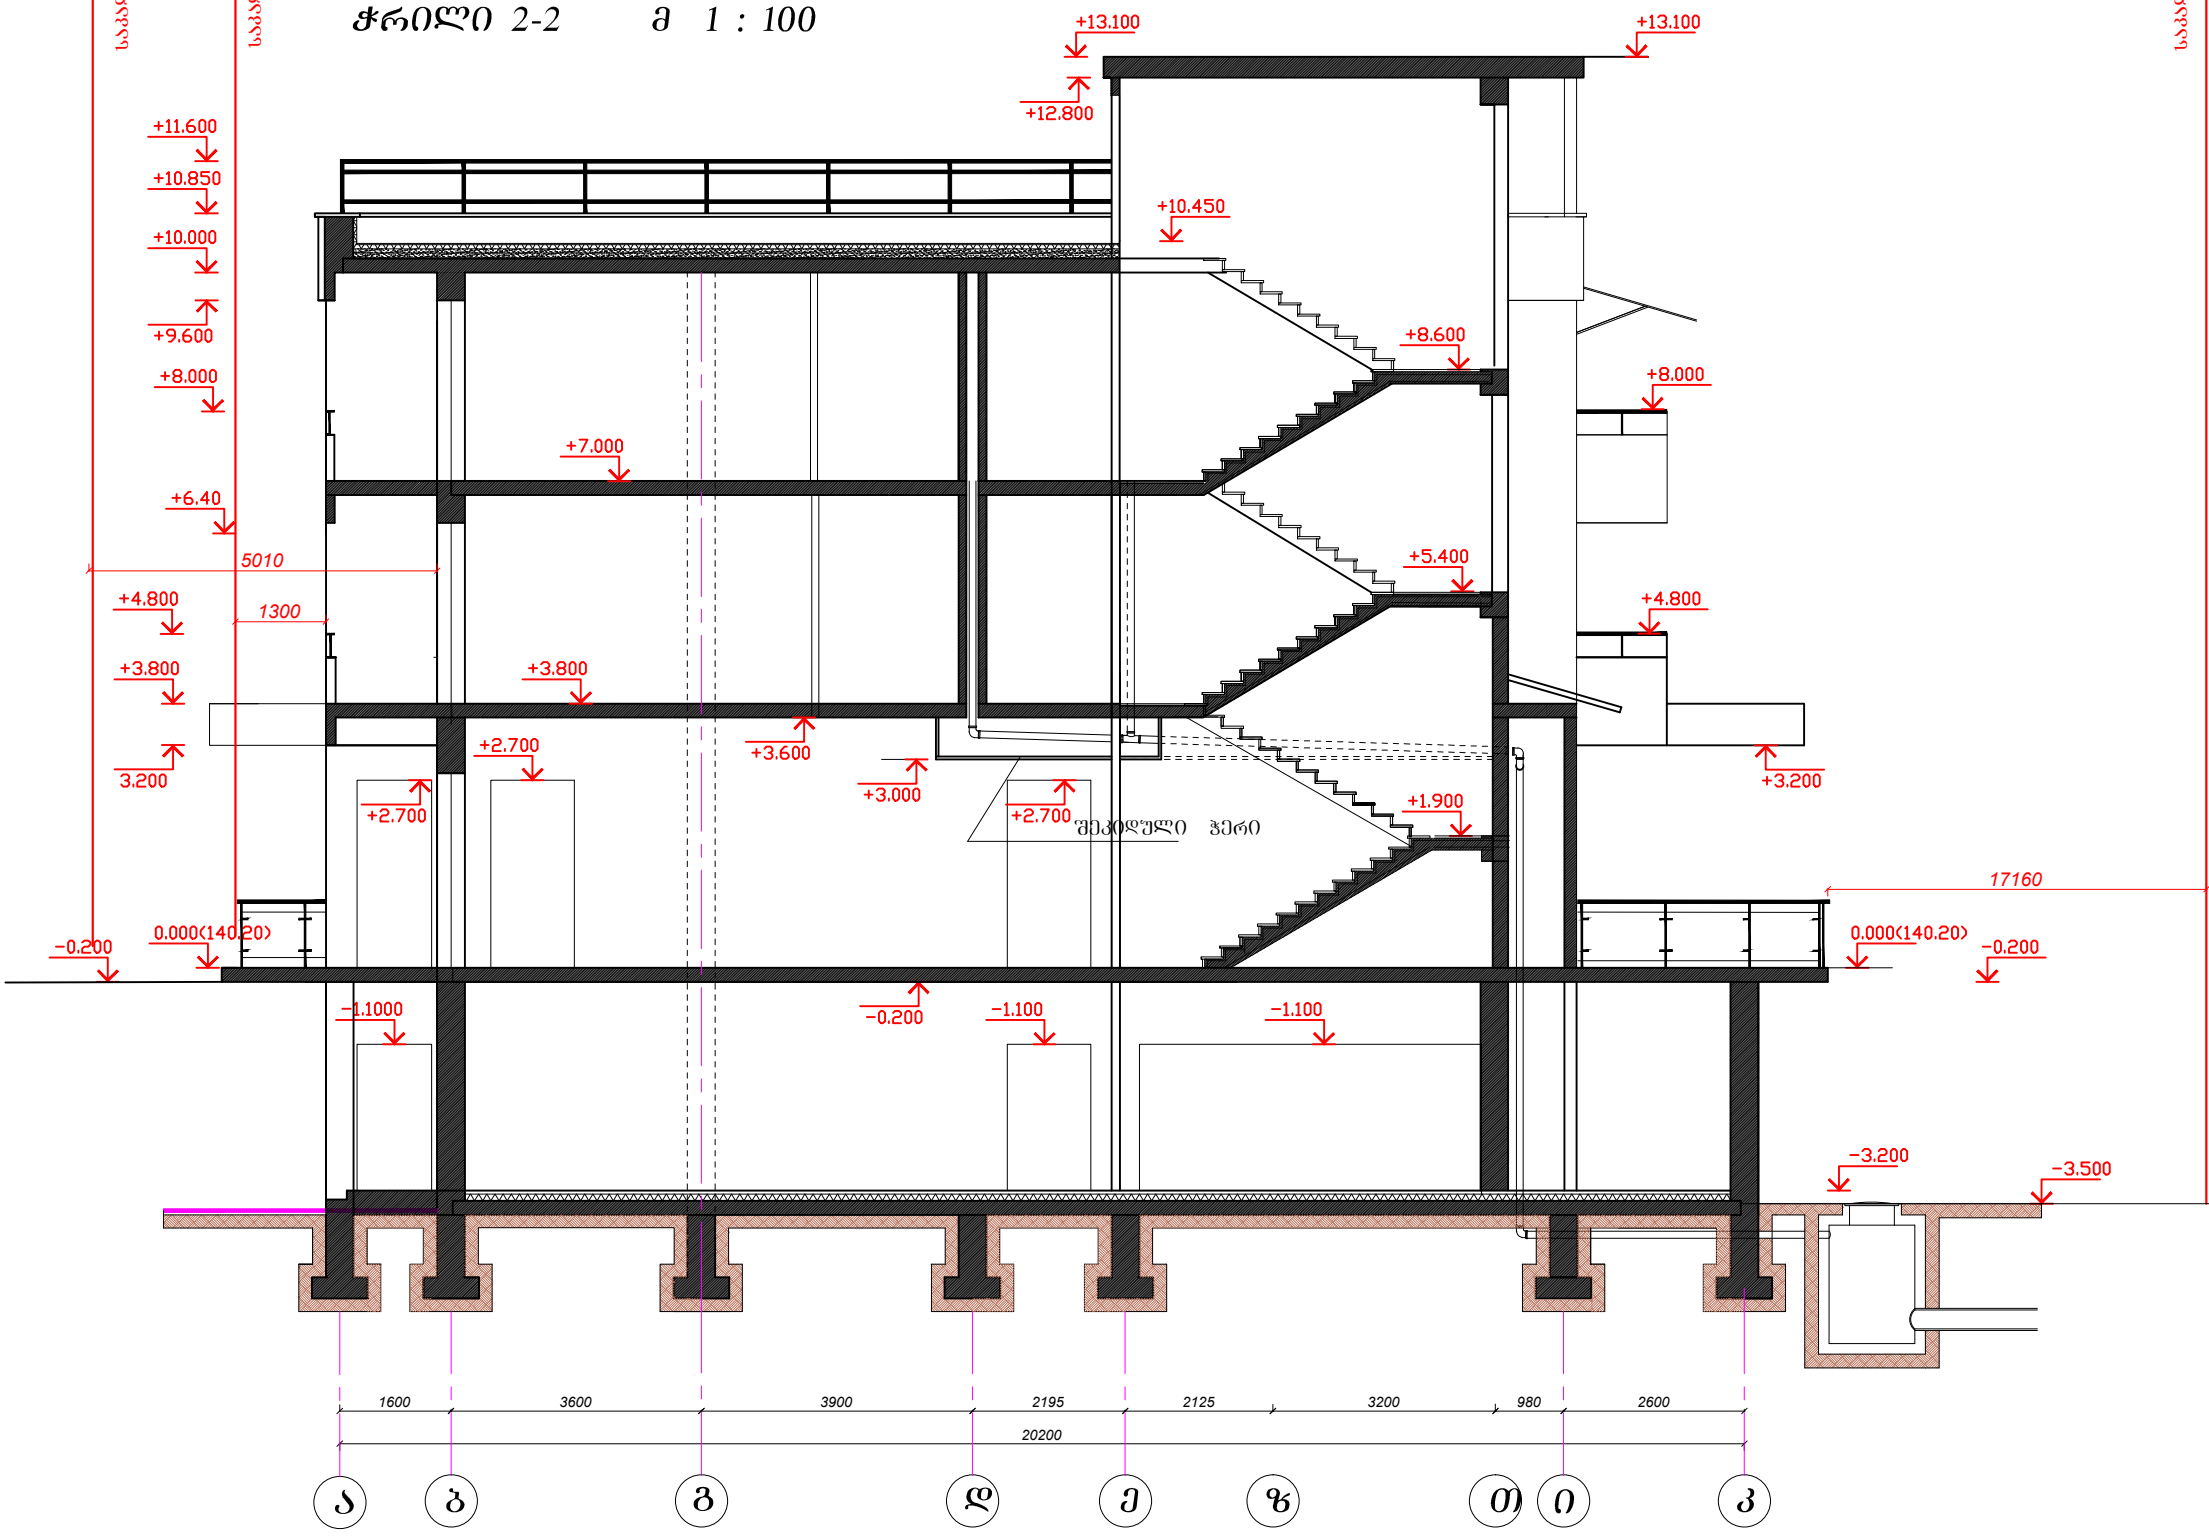

საპარლამენტო საზღვრები

პროექტი A-3	პაიჯი 2015 წ.
	დაკვეთის №პრ-06/15
შენიშვნები	

პირველი ნიშნები

შენიშვნები

ნასაზღვრე ზომები მოცემულია მმ-ში
ნასაზღვრე ზომები ცვლილება
შეიანსებულზე უნდა იყოს პროექტის
პროექტი

პროექტის სასაქონლო

სასაქონლო
სოფ. მანუჩიძე

შპს „არქიტექტურა“
ქ. თბილისი, მ. ბერიძის ქ. №110-ა ბ 3
402595 22 23 90
beno.ananidze@mail.ru

დირექტორი	ა. ანანაძე		
პროექტორი	ლ. მანუჩიძე		
შეასრულა	ლ. მანუჩიძე		
მასშტაბი	1:100	ჭრილი 2-2	
თარიღი			
სტადია	შუბი	შუბი-პი	
პროექტი	ას-		