


საპალატო საზღვარი

II სართულის გეგმა +3.80 ნიშნულზე მ 1 : 100

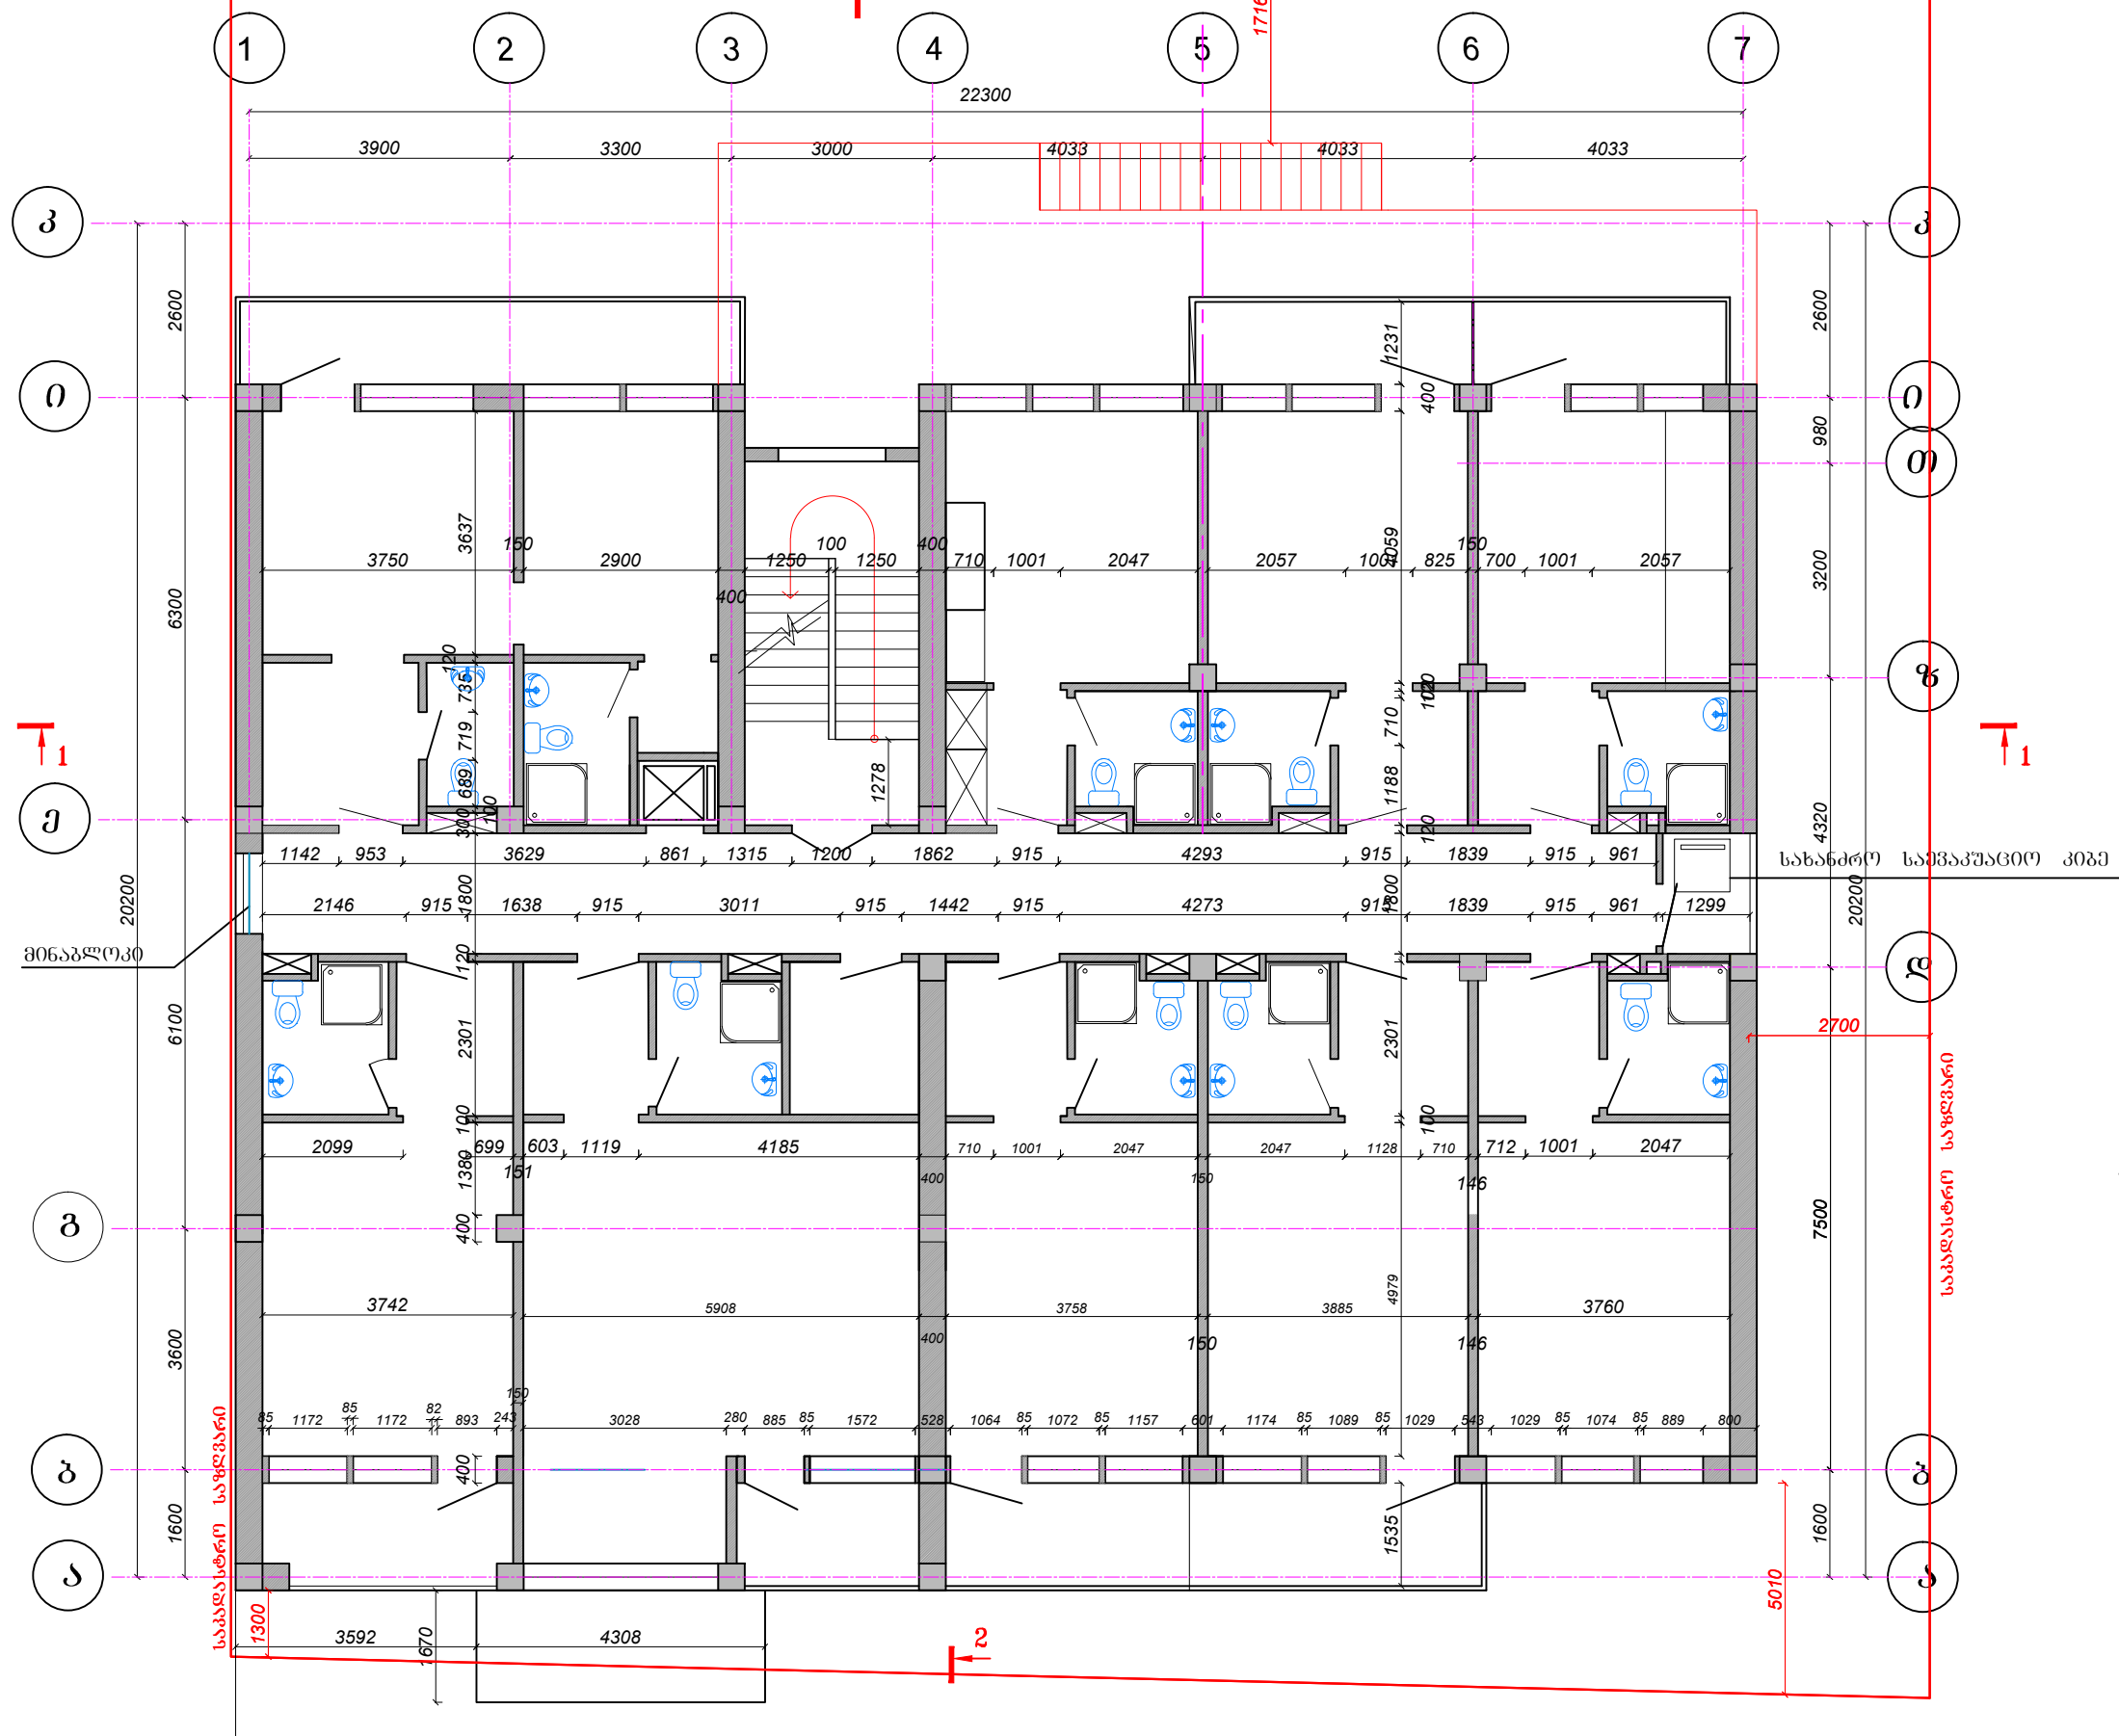

ფორმატი A-3	ბაიუშო 2015 წ. დაკვეთის №პრ-06/15
შენიშვნები	
პირობითი ნიშნები	
<p><b>შენიშვნები</b></p> <p>ნახაზზე ზომები მოცემულია მმ-ში, საპალატო საზღვარი ნახაზზე დატანილია უზუსტობით.</p> <p>ნახაზის კვეთა ცვლილება შეთანხმებული უნდა იქონიოს პროექტის ავტორთან</p> <p>პროექტის სახელწოდება</p> <p>სასტუმრო სოფ. მანუჩიძე</p>	
<p>შპს "არქიტექტურა-2015" ქ. ბათუმი, მ. მანუჩიძის ძ. №110-ა ბ 3 მის. 595 22 23 90 beno.anidze@mail.ru</p>	
დირექტორი	ა. ანანიძე
არქიტექტორი	ლ. მანუჩიძე
შეასრულა	ლ. მანუჩიძე
მასშტაბი	1:100
თარიღი	გეგმა 3.800 ნიშ.
სტაჟი	ფურც. 1
პროექტი	ას-