




საკადასტრო გეგმა

საჯარო რეესტრის ეროვნული
სააგენტო

საკადასტრო კოდი:
განცხადების ნომერი:
მომზადების თარიღი:

ნაკვეთის დანიშნულება: **სასოფლო-სამეურნეო**
ფართობი: **656 კვ.მ (WGS 84 / UTM zone 38N)**
655 კვ.მ (WGS 84 / UTM zone 37N)

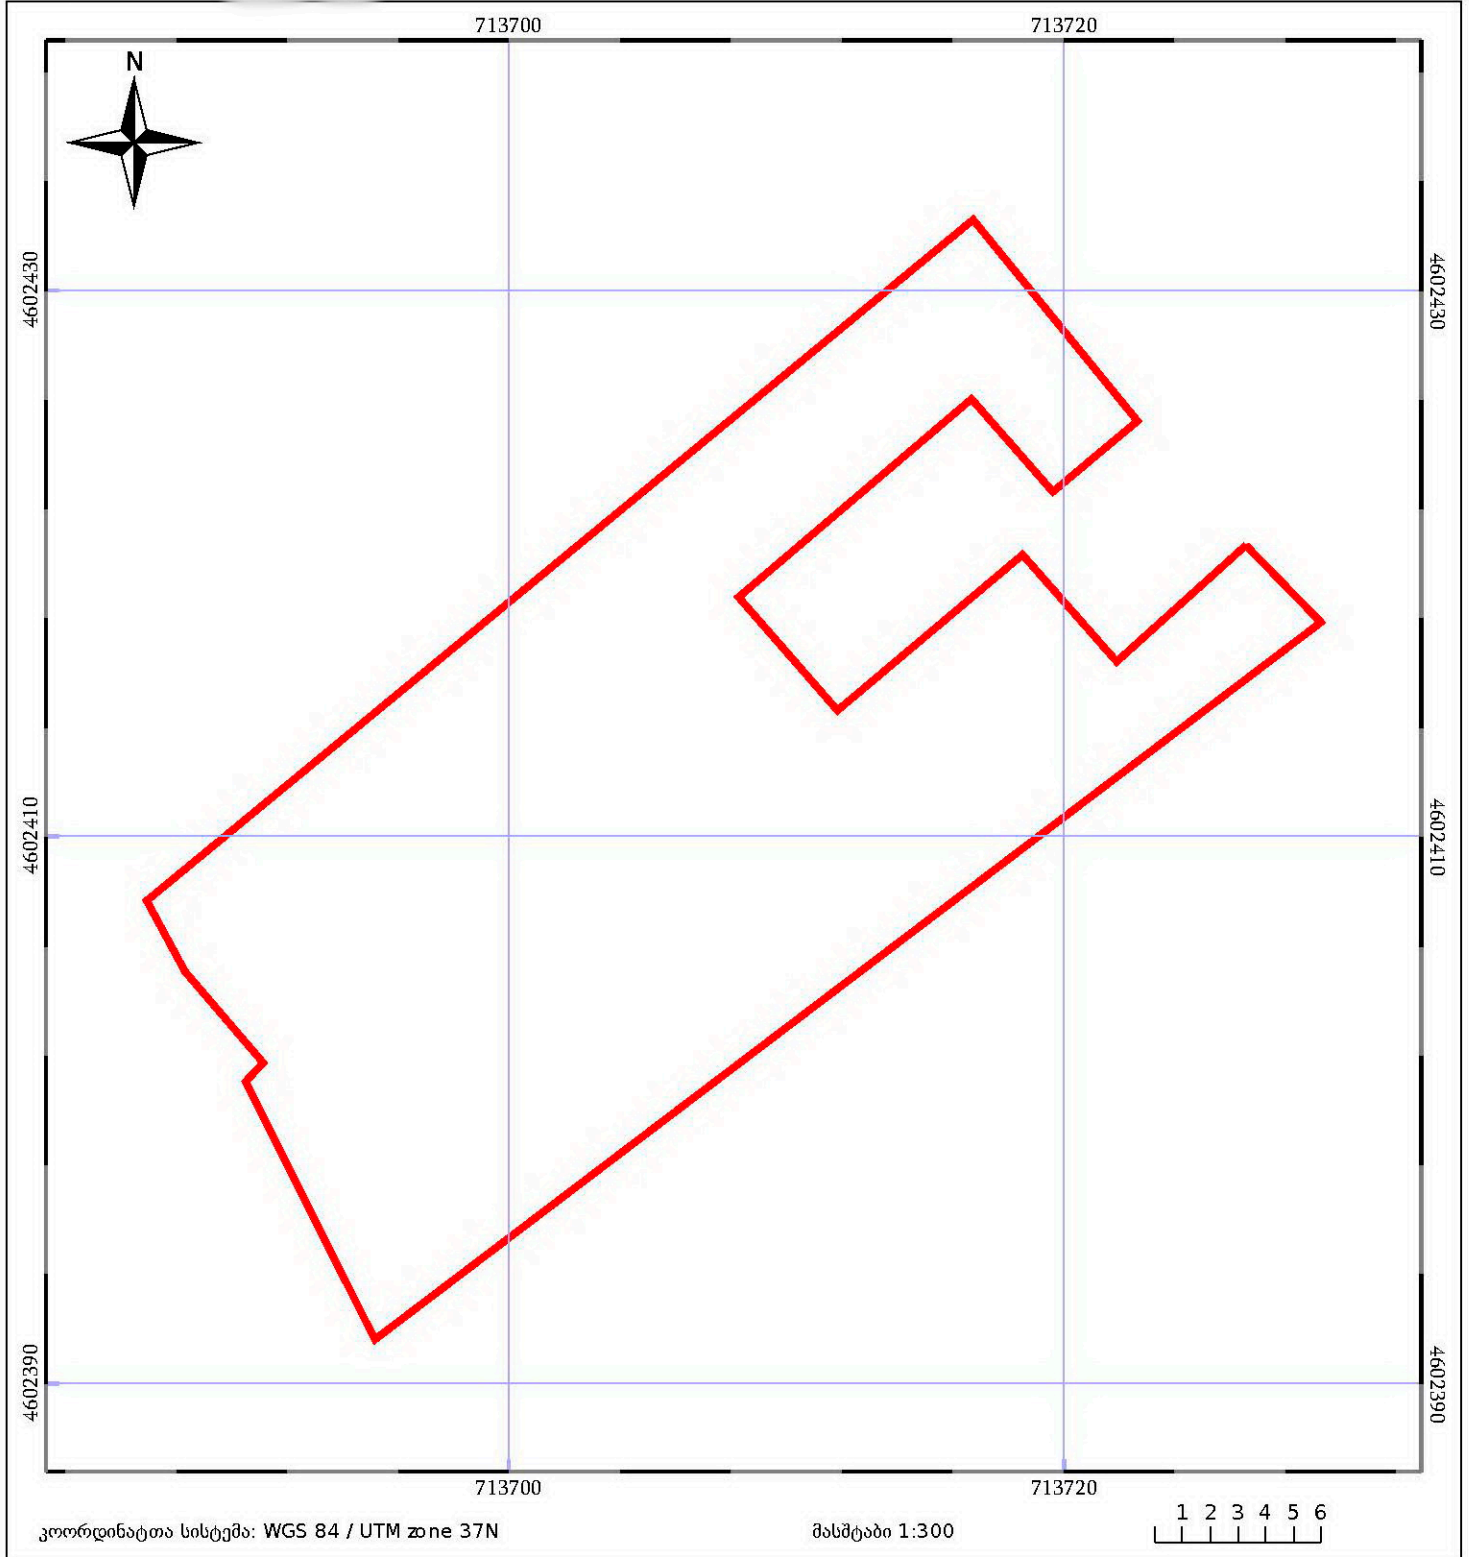

05/25 მშენებარე ნაგებობა	05/25 მენობა/ნაგებობა	ტყის ფონდი
ნაკვეთის საკადასტრო საზღვარი	ხაზობრივი ნაგებობა	ვალდებულება