



1й этаж

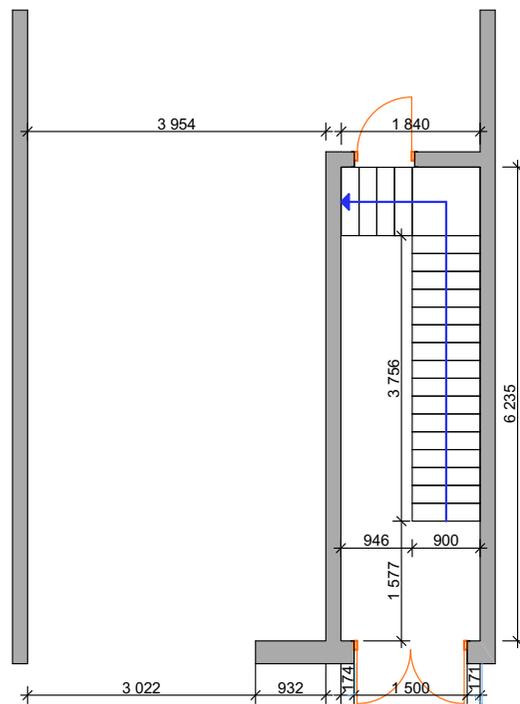


2й этаж

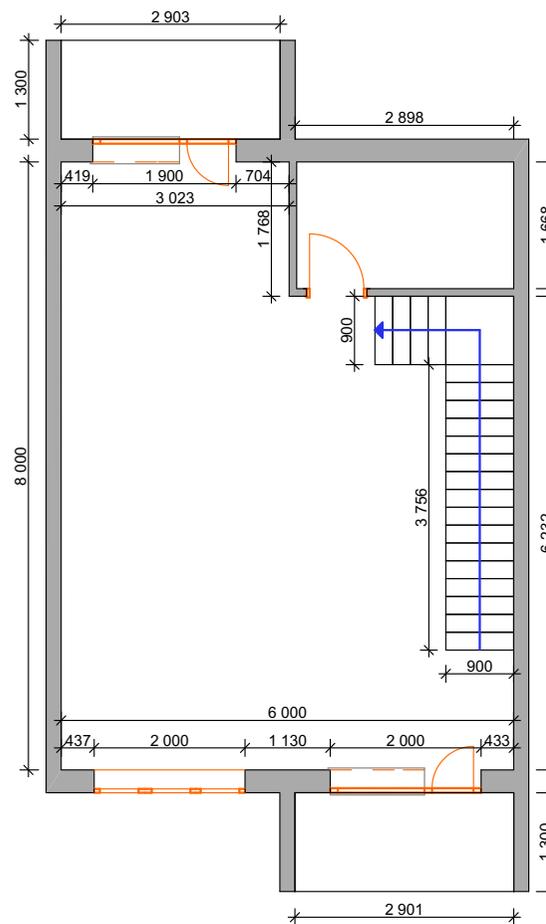


	Стадия	Лист	Листов
Обмерочный чертеж			

3й этаж

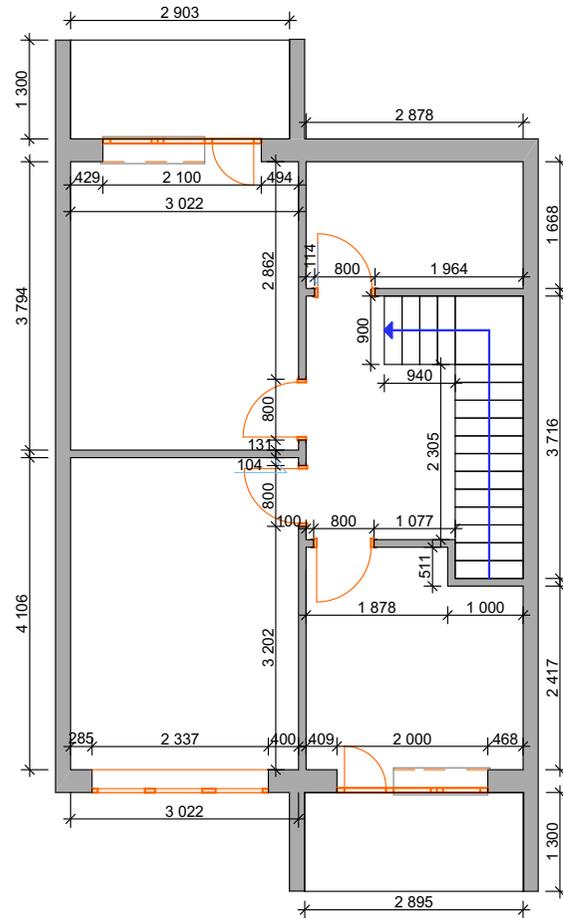


Терасса

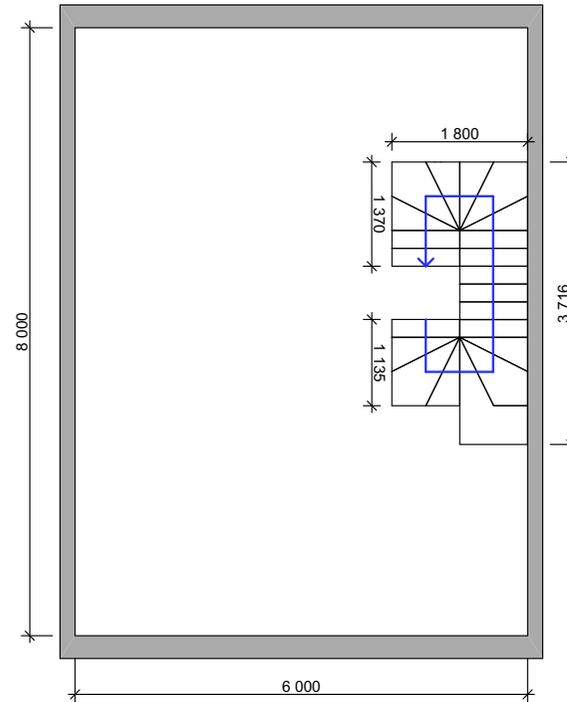


	Стадия	Лист	Листов
Обмерочный чертеж			

1й этаж

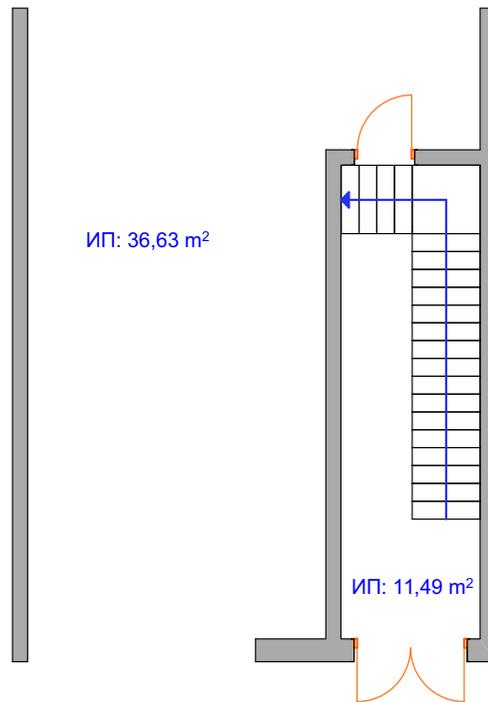


2й этаж

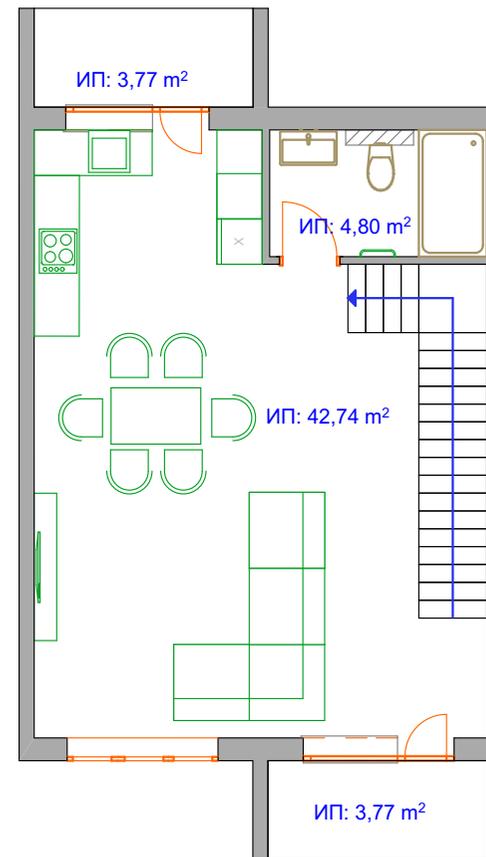


Экспликация		
№	Название	Площадь
1	Прихожая	11,49
2	Кухня-гостиная	42,74
3	Санузел	4,80
4	Балкон_1	3,77
5	Балкон_2	3,77
6	Паркинг	36,63
		103,20 м²

	Стадия	Лист	Листов
План расстановки мебели			

3й этаж

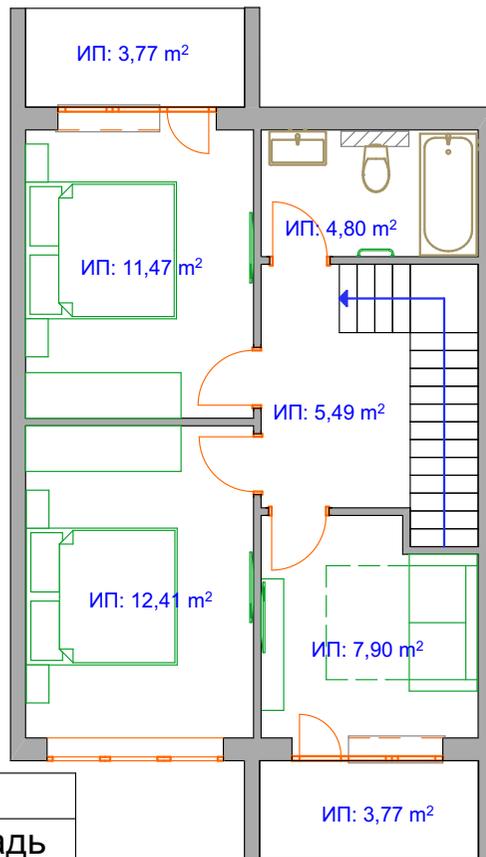

Терасса

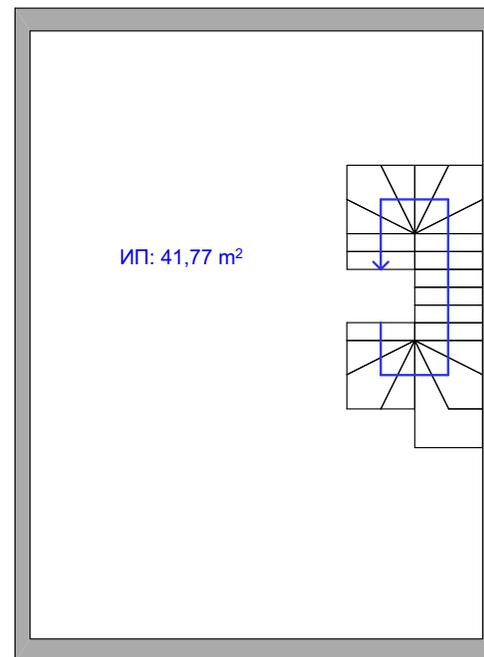

Экспликация

№	Название	Площадь
7	Спальня_1	12,41
8	Спальня_2	11,47
9	Спальня_3	7,90
10	Санузел	4,80
11	Коридор	5,49
12	Балкон_1	3,77
13	Балкон_2	3,77
14	Терасса	41,77
		91,38 м ²

Общая площадь
- 194,58 кв.м

	Стадия	Лист	Листов
План расстановки мебели			