


ი.მ "შალვა კოხრეიძე"

მისამართი: ტბ. აბუსერიძის №55


ტელ: 592 05 72 27

პირველი სართული
(მშენებარე)

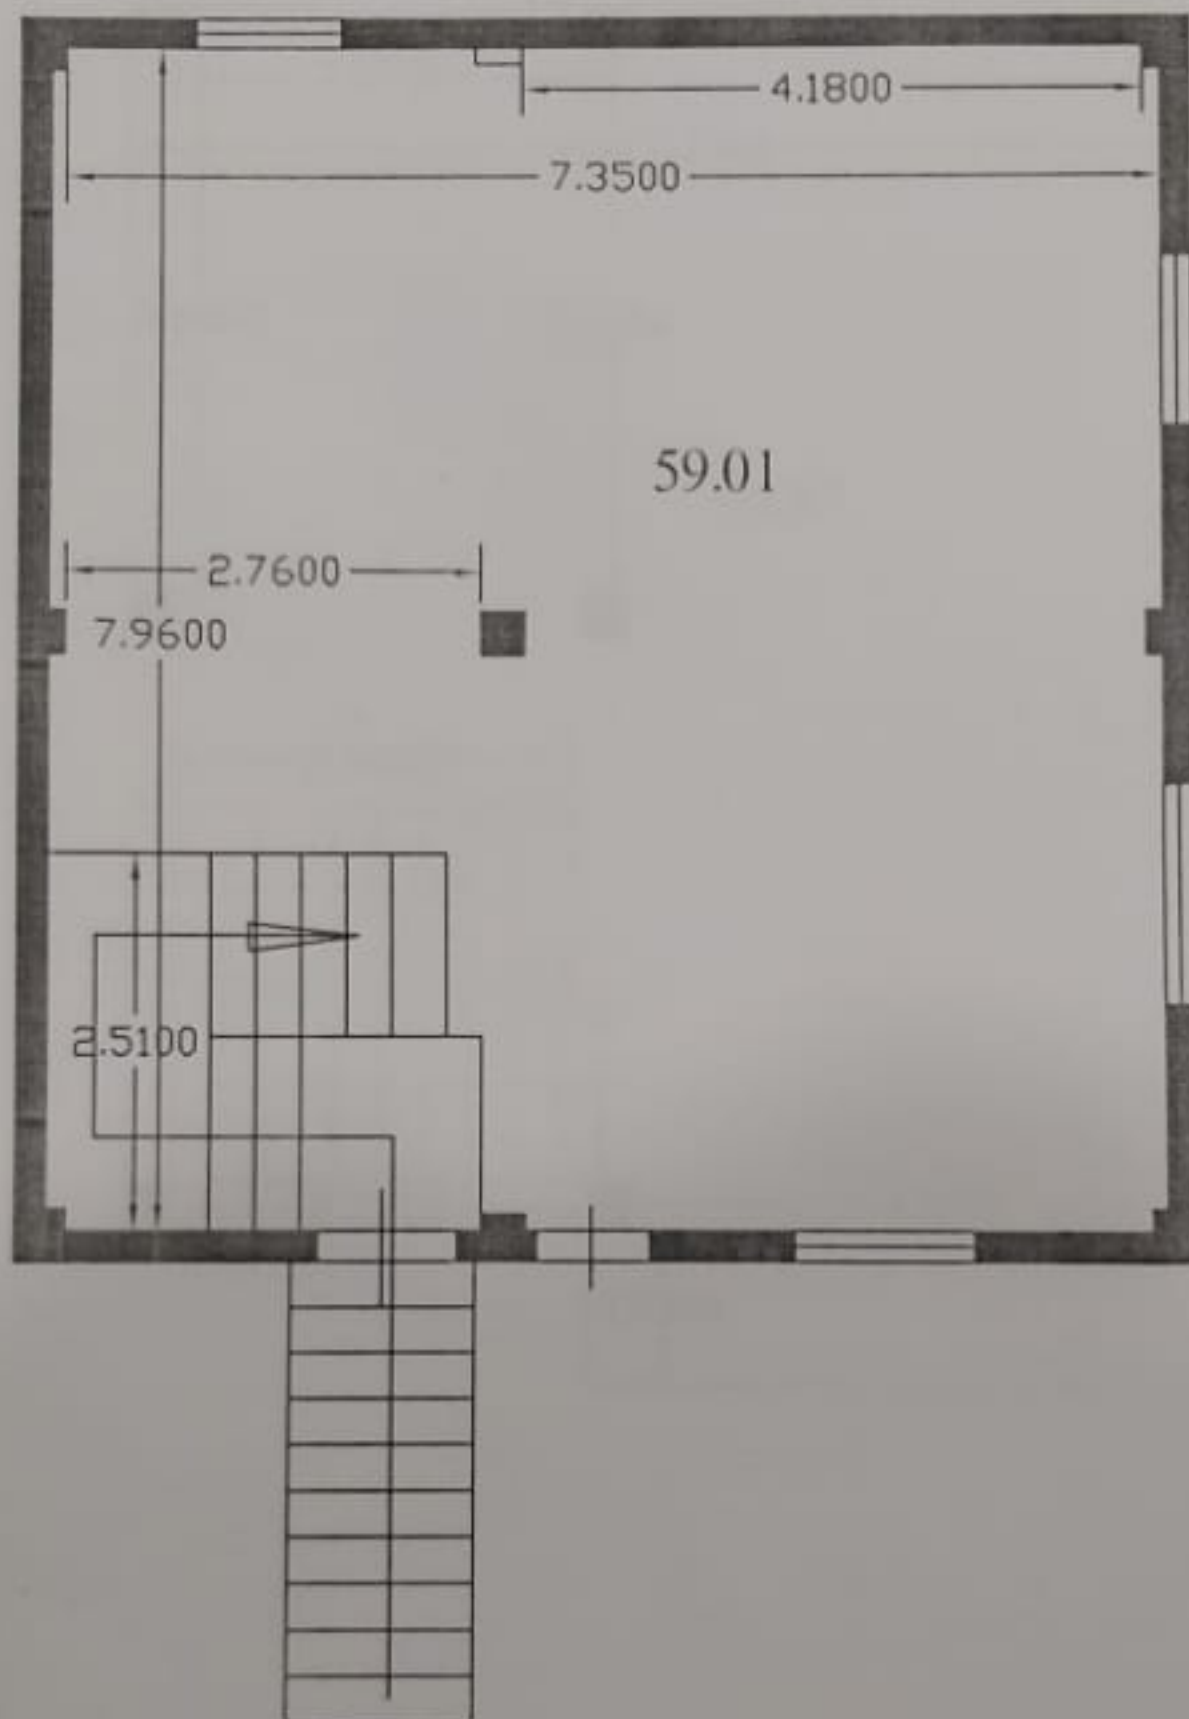

შენიშვნა: ფართი დათვლილია შიდა კონტურიდან




მისამართი: ხელუჩაური, სოფ ახალშენის მეურნეობა	
დაამკვეთი:	ემზარი ხუნდაძე
შემსრულებელი:	 შ.კოხრეიძე 61002009000
საერთო ფართობი:	59.01 კვ.მ.
თარიღი:	07.12.2021

ი.მ "შალვა კოხრეიძე"

მისამართი: ტბ. აბუსერძის №55

ტელ: 592 05 72 27

მეორე სართული
(მშენებარე)

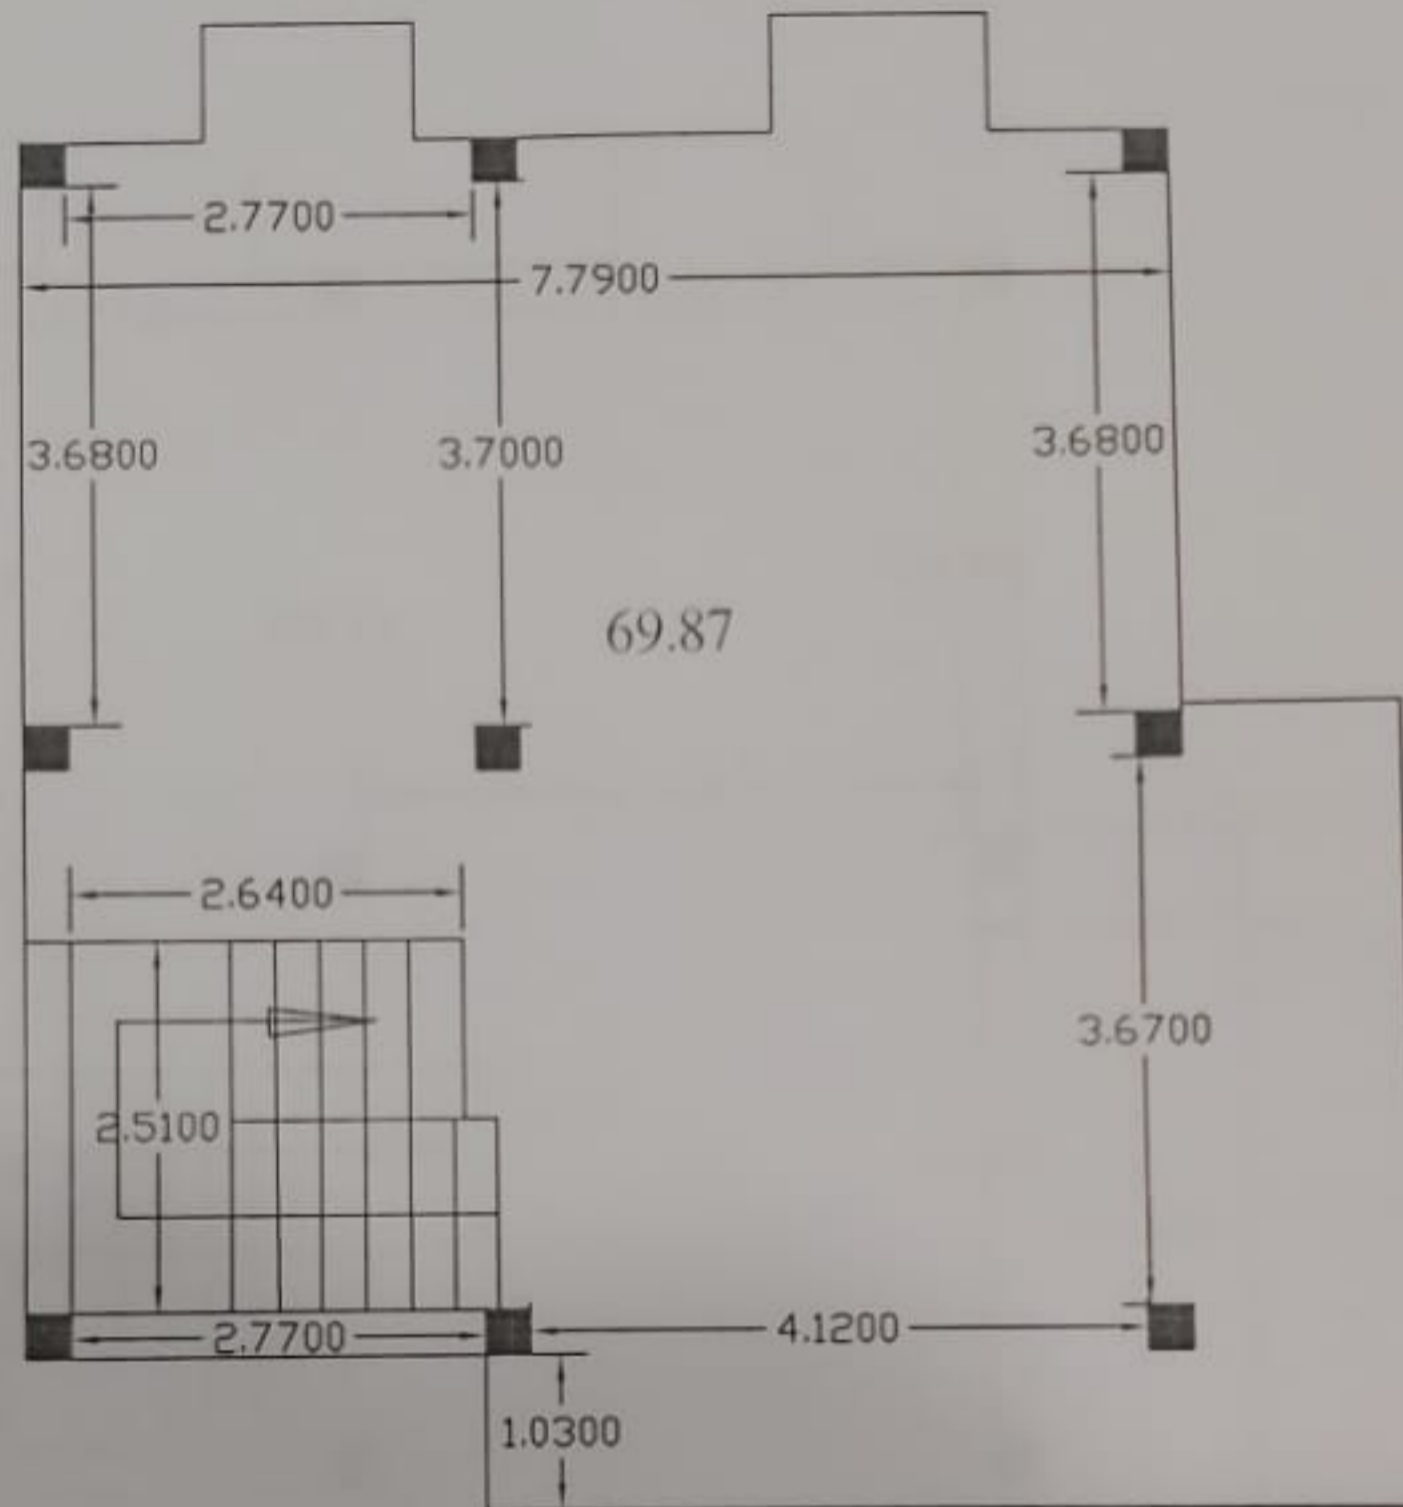

შენიშვნა: ფართი დათვლილია სართულის ფილის გარე კონტურიდან




მისამართი: ხელუცხაური, სოფ ახალშენის მუკრნეობა	
დასკვეთი:	ემზარი ხუნდაძე
შემსრულებელი:	შ.კოხრეიძე 61002009000
საერთო ფართობი:	69.87 კვ.მ.
თარიღი:	07.12.2021

ი.მ "შალვა კოხრეიძე"


მისამართი: ტბ. აბუსერიძის №55
 გელ: 592 05 72 27

შესამე სართული
 (მშენებარე)

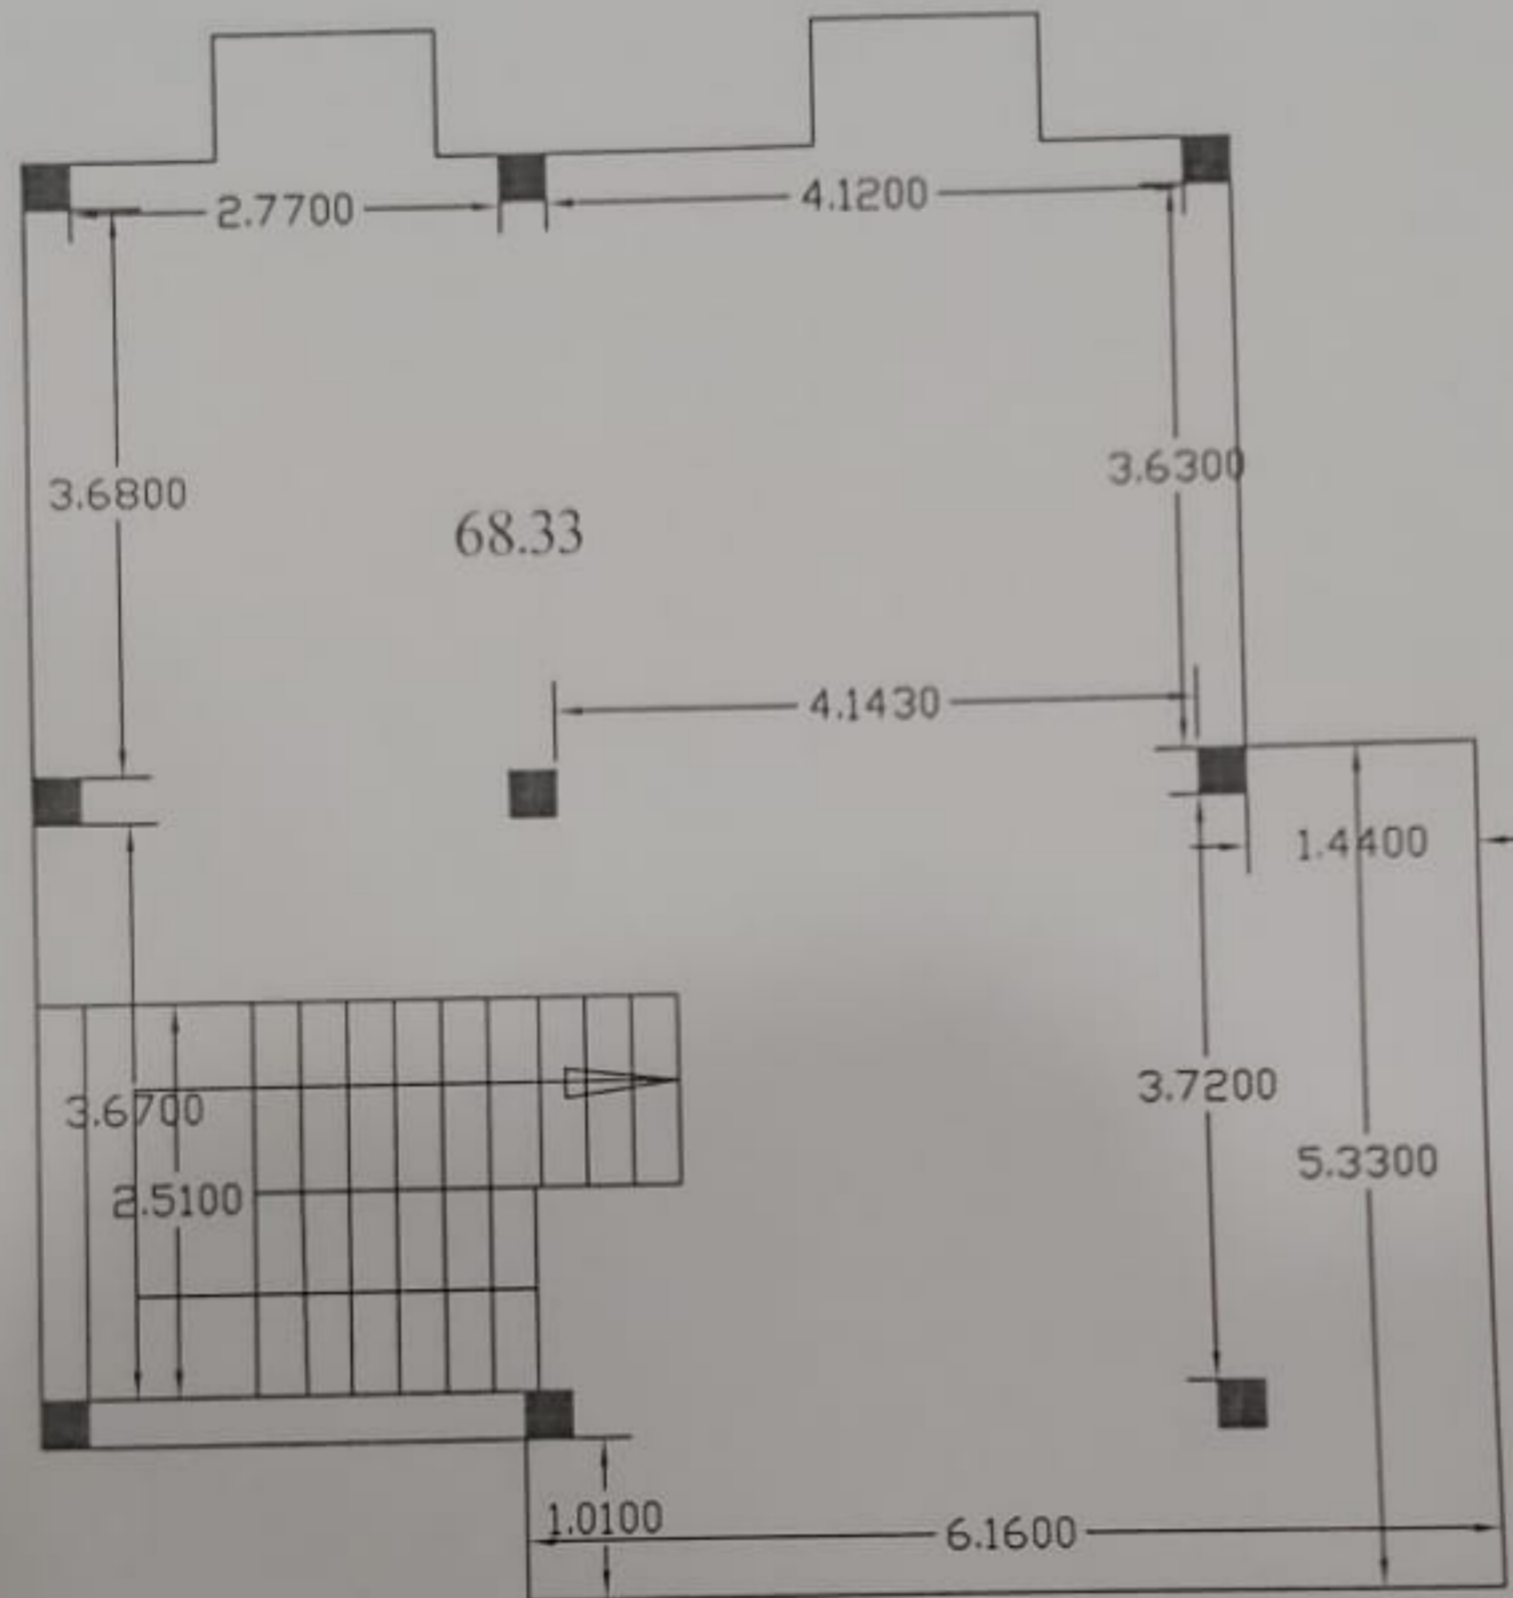

შენიშვნა: ფართი დათვლილია სართულის ფილის გარე კონტურიდან

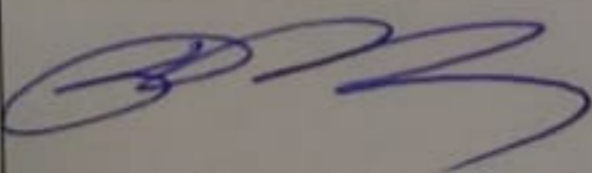


მისამართი: ხელვაჩაური, სოფ ახალშენის მეურნეობა	
დამკვეთი:	ემზარი ხუნდაძე
შემსრულებელი:	 შ.კოხრეიძე 61002009000
საერთო ფართობი:	68.33 კვ.მ.
თარიღი:	07.12.2021

ი.მ "შალვა კოხრეიძე"


მისამართი: ტბ. აბუსერიძის №55
ტელ: 592 05 72 27

ნახევარსარდაფი
(მშენებარე)

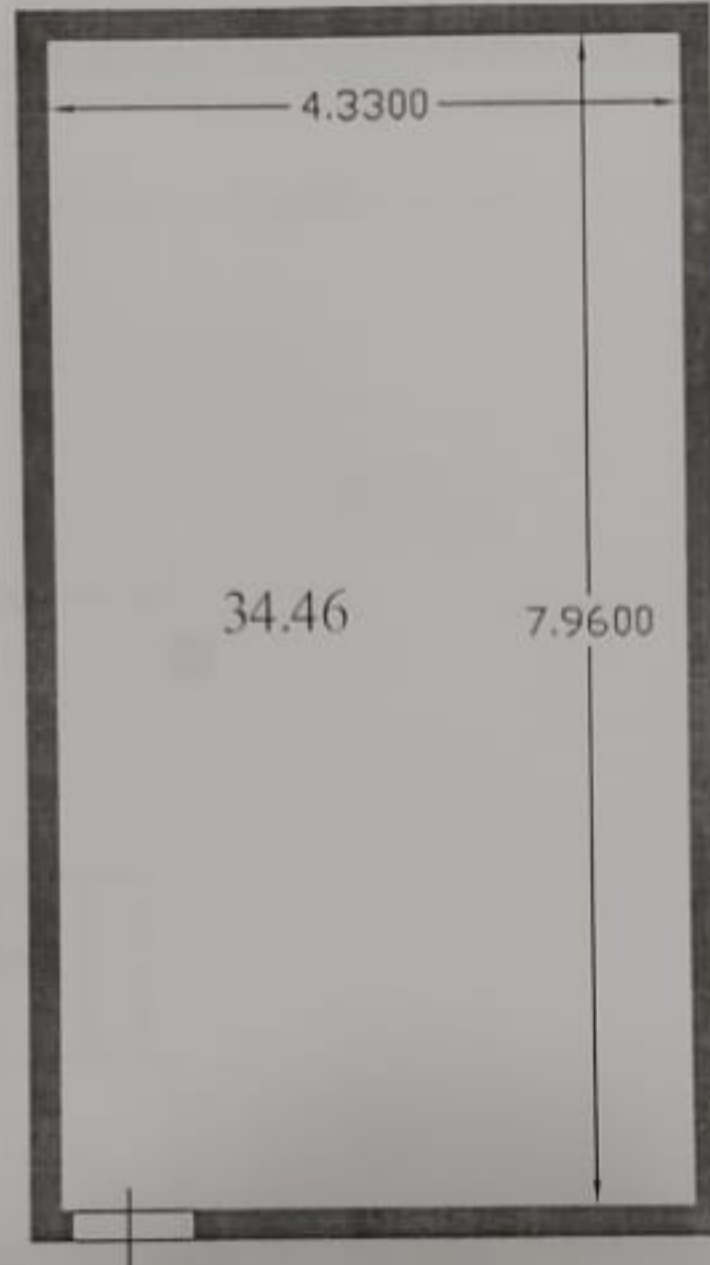

შენიშვნა: ფართი დათვლილია შიდა კონტურიდან

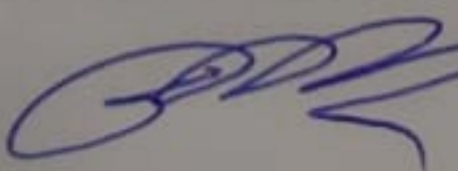

მისამართი: ხელოვანური, სოფ ახალშენის მეურნეობა	
დამკვეთი:	ემზარი ხუნდაძე
შემსრულებელი:	 შ.კოხრეიძე 61002009000
საერთო ფართობი:	34.46 კვ.მ.
თარიღი:	07.12.2021