I სართულის გეგმა

ნიშნულზე ±**0.000**

მ 1:100

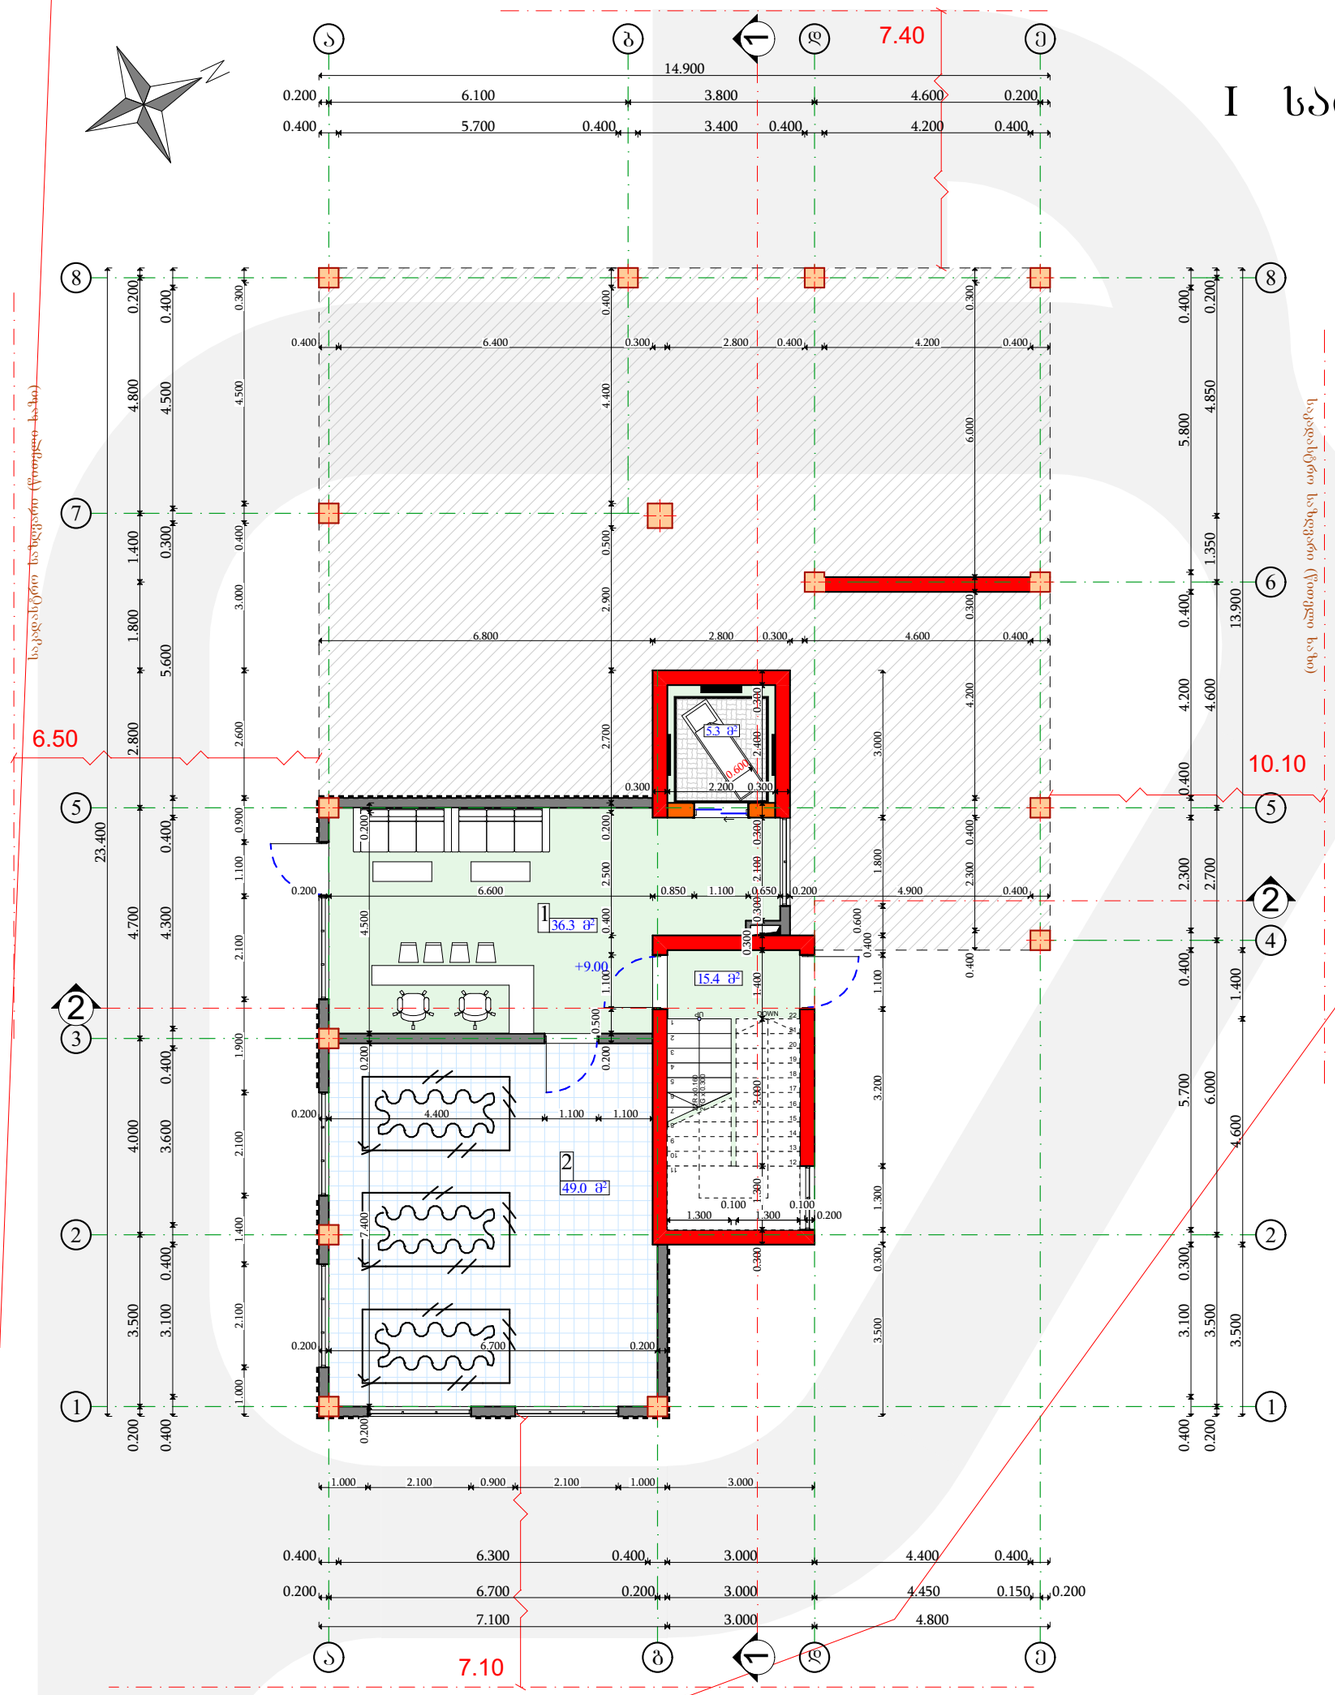

№	დასახელება	მ²
1	რესეფშენი	36.3 მ²
2	ტექნიკური ფართი	49.0 მ²

	დასახელება	მ²
1	კ2-ში შემავალი ფართი	220.8 მ²
2	სამშენებლო ფართი	292.6 მ²
3	კიბის უჯრედის ფართი	15.4 მ²
4	კ1-ში შემავალი ფართი	139.7 მ²
5	ლიფტის ფართი	5.3 მ²

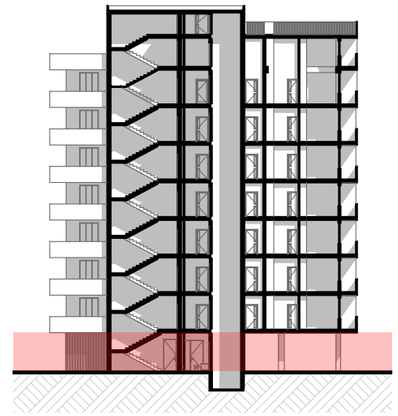

მრავალბინიანი
საცხოვრებელი სახლი

მისამართი: ქ.ბათუმი
ახალგაზრდობის ქუჩა №16

ბათუმი 2022	ფორმატი **A-3**

მრავალბინიანი
საცხოვრებელი სახლი

დამკვეთი: შ.პ.ს " შავი ზღვის სახლი"

არქიტექტორი : ვახტანგ ტაბატაძე

დაამუშავა:ვახტანგ ტაბატაძე

ნახაზი	
მასშტაბი	
სტადია	დაკვეთა
არქიტექტურული	ფურცელი № 06